


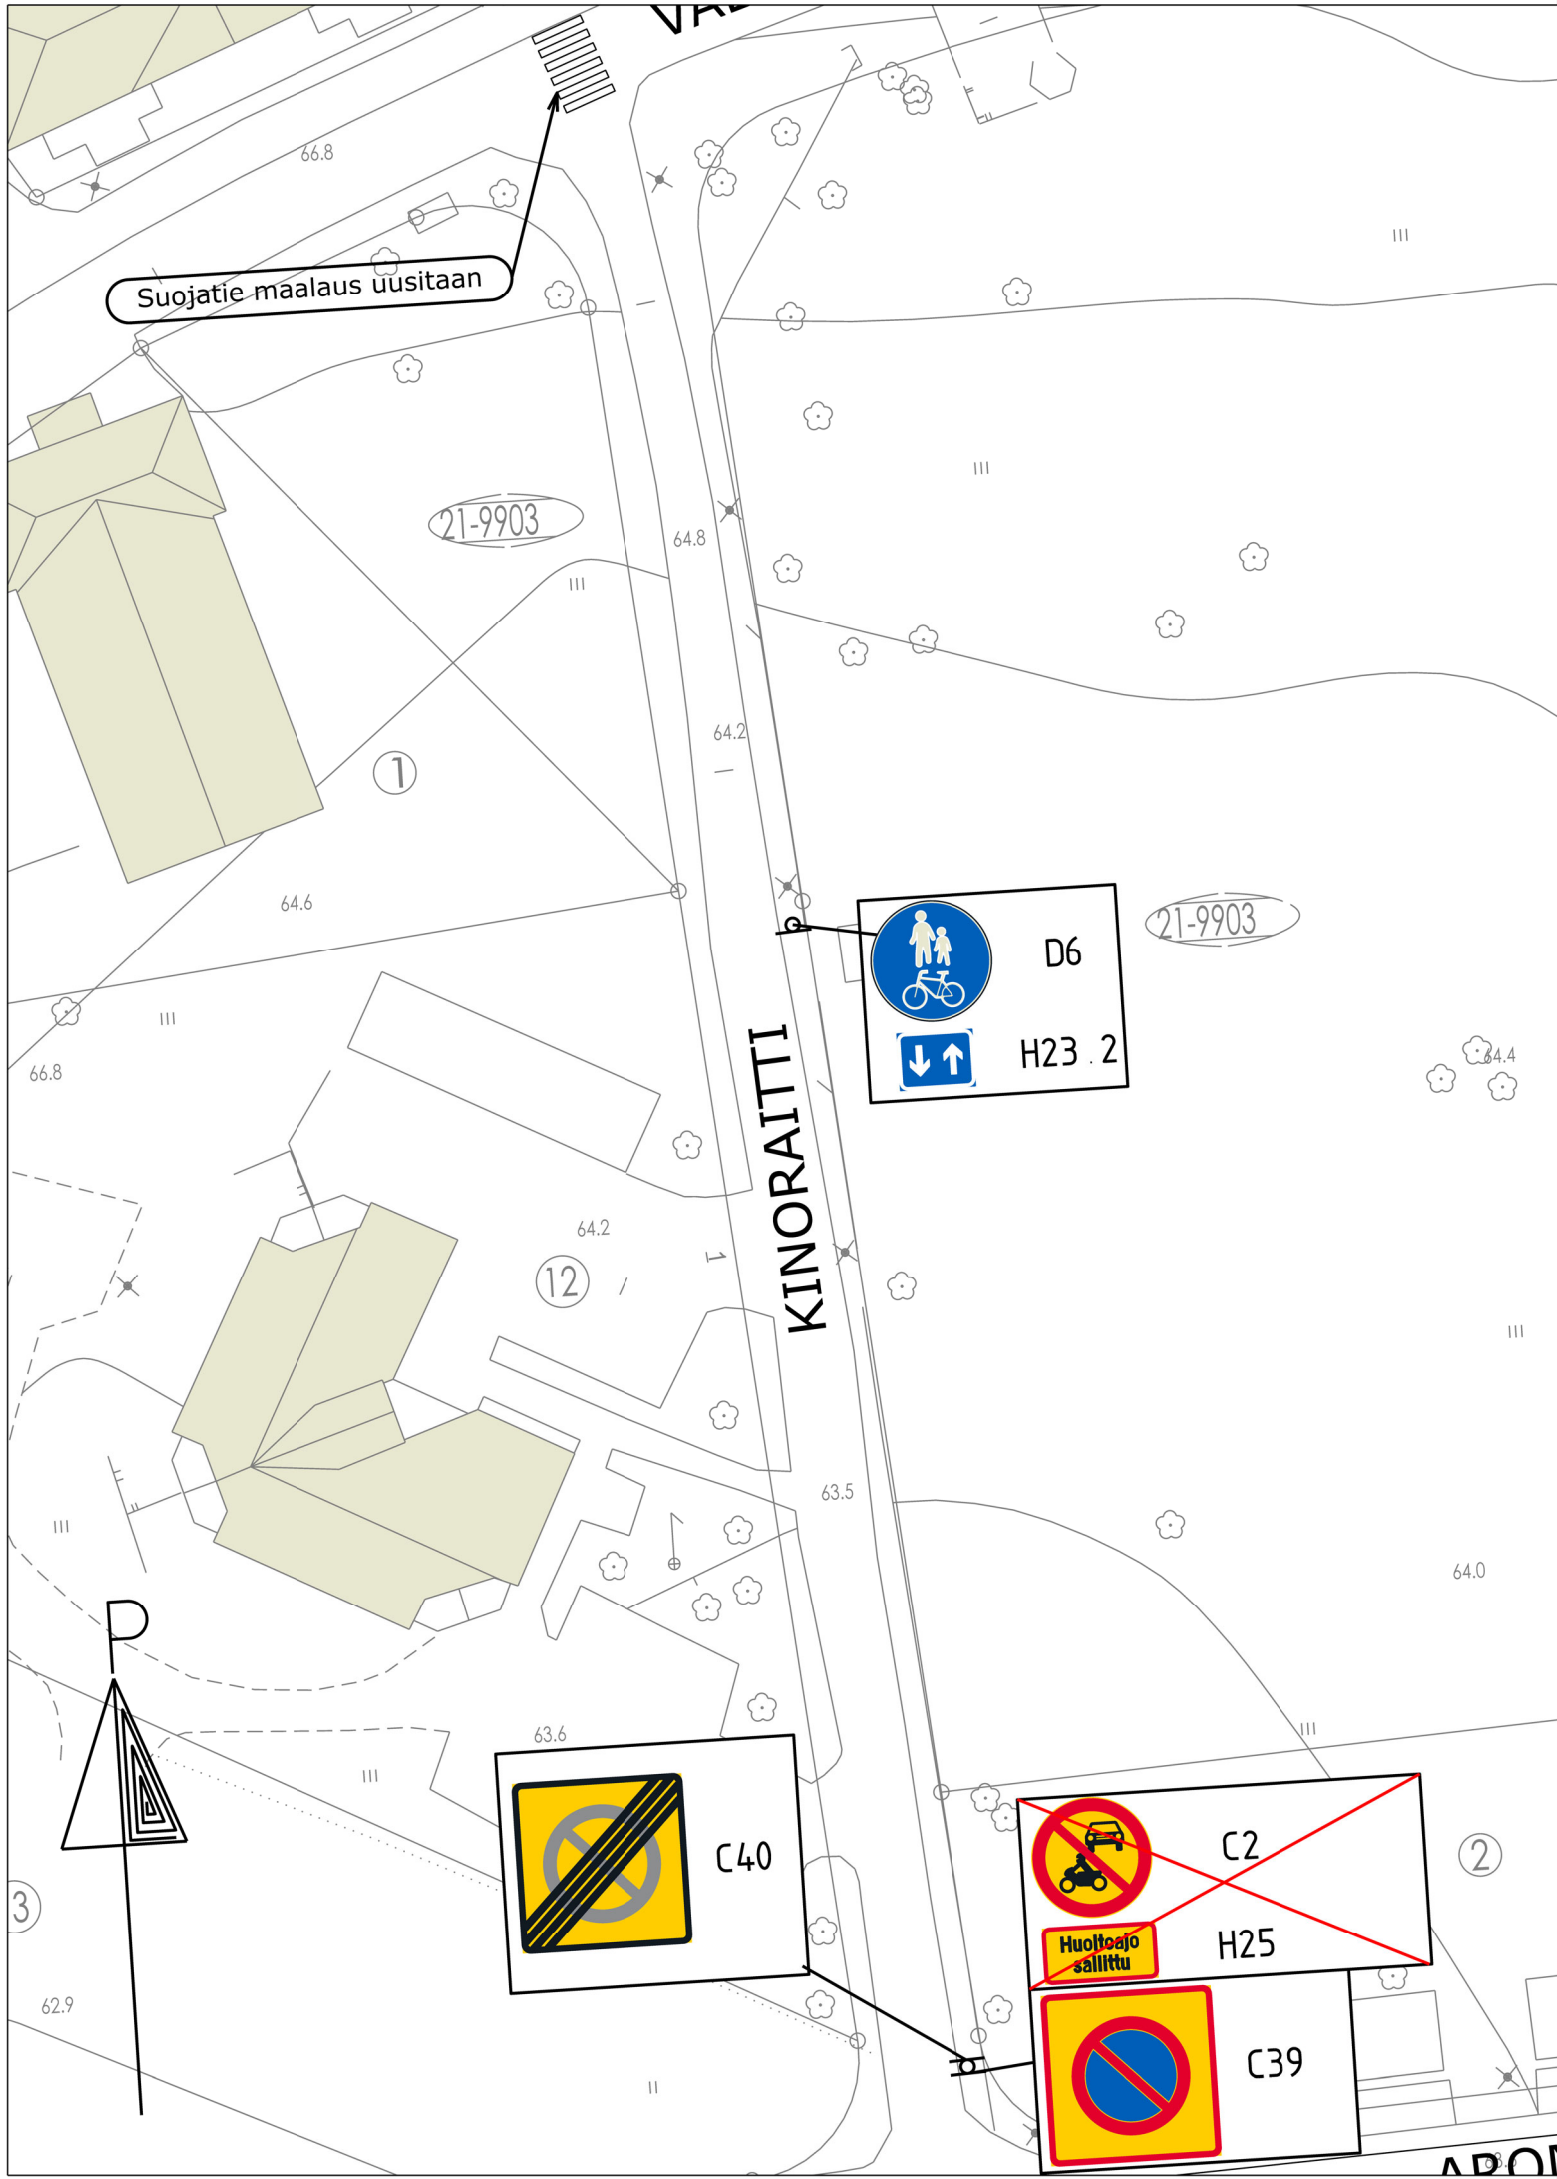

Liikennemerkkiluettelo:

Uudet:

Poistettavat:

-  D6 1 KPL + Pylväs ja jalusta
-  H23.2
-  C40 1 KPL + Pylväs ja jalusta
-  C39 1 KPL
-  B5 1 KPL
-  B5 1 KPL

MUUTOS PVM		MUUTOS		TEHNYT	
		KOUVOLAN KAUPUNKI TEKNIikka JA YMPÄRISTÖ Yhdyskuntatekniikan suunnittelu			
				TELA	
				HYV.	ATa 12.08.2026
Katusuunnitelma					
Kinoraitti Liikennejärjestelyiden muutokset Asemapiirustus		SUUNN.	JMar	30.06.2026	
		KOORDI- NAATISTO	ETRS-GK27		
		KORKEUS- JÄRJESTELMÄ	N2000		
		K.OSA	21. Kuusankoski		
		ALUE	Kouvola		
LIITTYY PIIR.		MITTAKAAVA 1:500		PIIR. NRO	
KORVAA				21-137.1	
KORVATTU					