


Kouvolan kaupunki

Liitekartta määräalojen vaihtokirjaan
Kiinteistöt 286-1-1108-6, 286-1-1062-13-M501 ja
286-1-1062-13-M502

MK 1 : 1 000

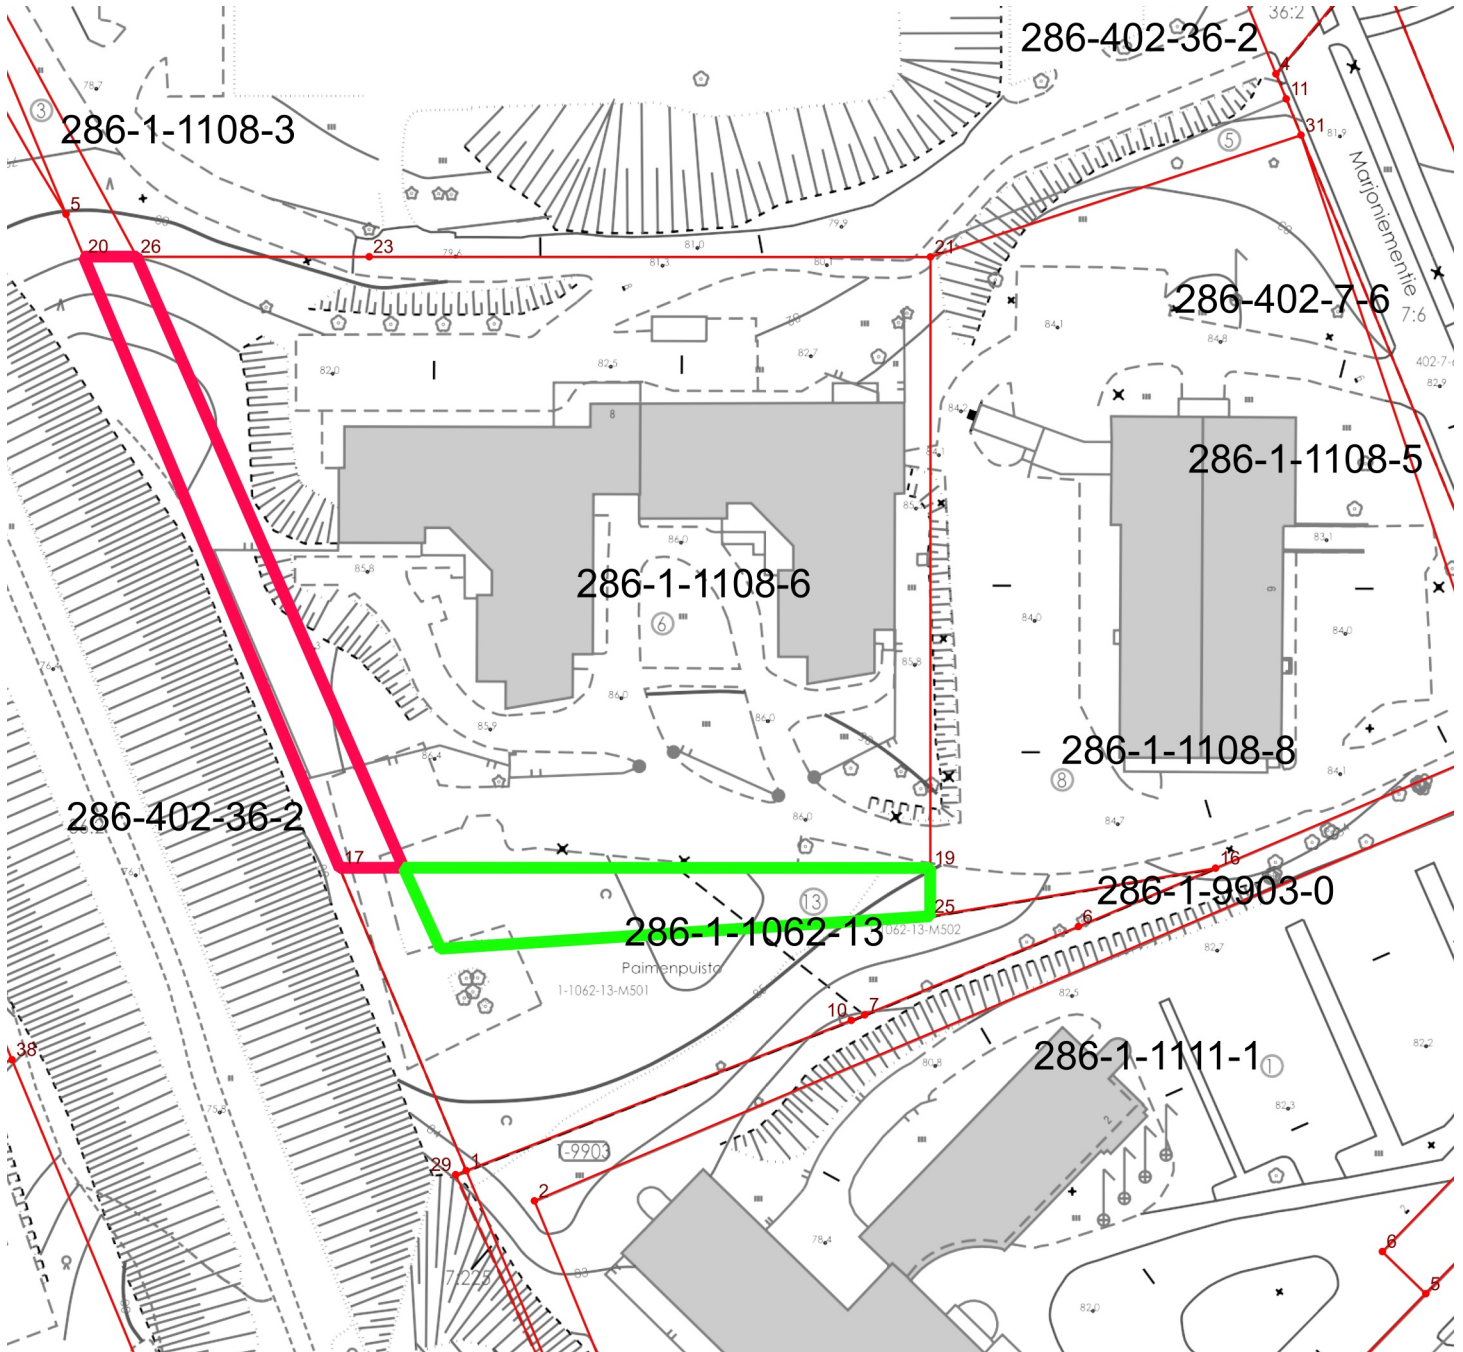

Kaupungille tuleva alue noin 625 m²



Kaupungin luovuttama alue noin 578 m²

0 15 30 m

KOUVOLA