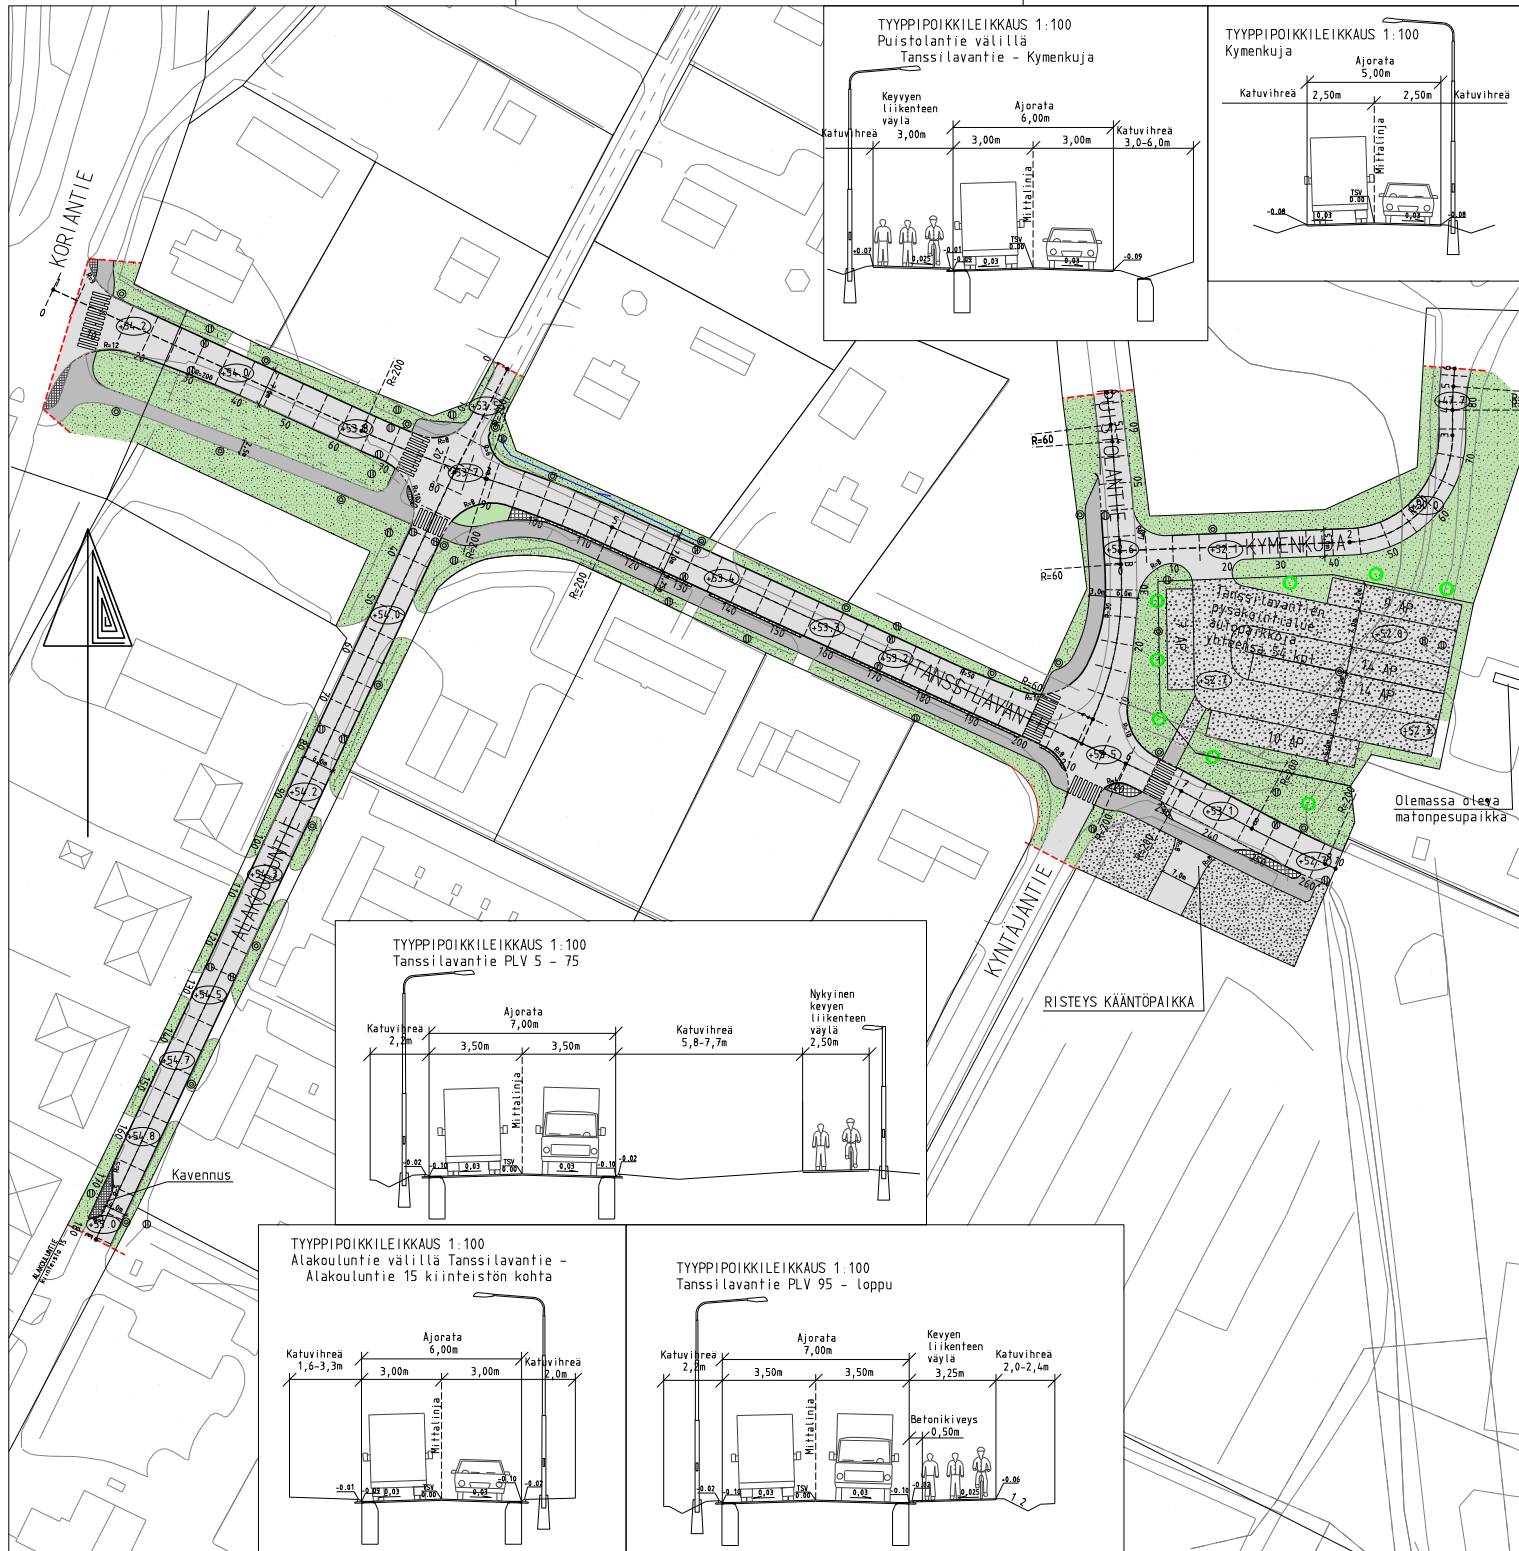


- Liikennevihreä
- Ajorata, asfalttia
- Kevyen liikenteen väylä, asfalttia
- Kivituhka
- Reunakivi, betoni
- Uusi valaisin pylvästai muuttunut sijainti
- Ritiläkaivo
- Uusi istutettava puu
- Vahvistusalueen raja

Tanssilavantie					Pustolantie				
Piste	Puolus	E	M	R	Piste	Puolus	E	M	R

MAIJAUS PÄIVÄ	MUUTOS	TEKIJÄT
KOUVOLAN KAUPUNKI	TEKNIikka JA YMPÄRISTÖ	TELA
Yhdyskuntateknikan suunnittelu		HYV.
KATU- JA YLEISEN ALUEEN SUUNNITELMA		
Tanssilavantie, Alakouluntie välillä		
Tanssilavantie-Alakouluntie 15 kiinteistön kohta		
Pustolantie välillä Tanssilavantie - Kymenkuja		
ja Kymenkuja		
Asemapiirustus		
LIITTYVÄ PIIR.	NITITKAIVA	PIIR. NRO
KORVAA		
KORVATTU		
1:500		52-64.1