
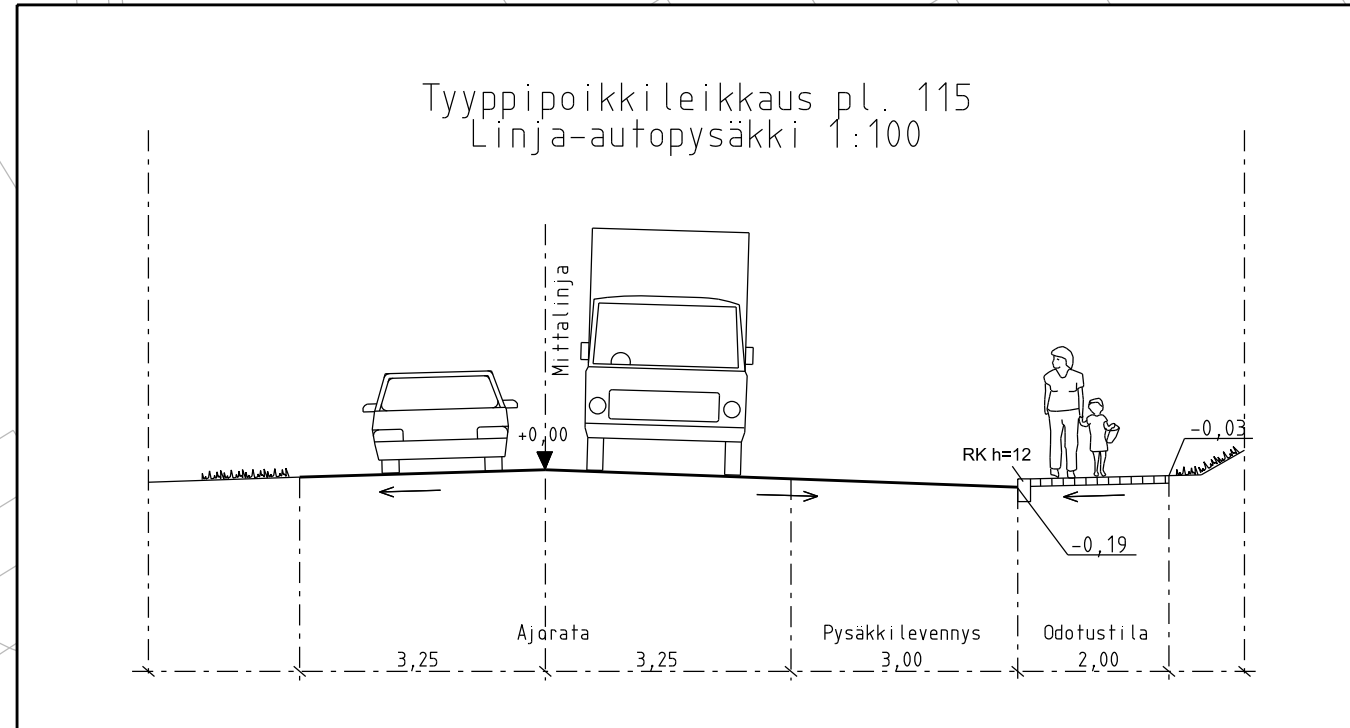
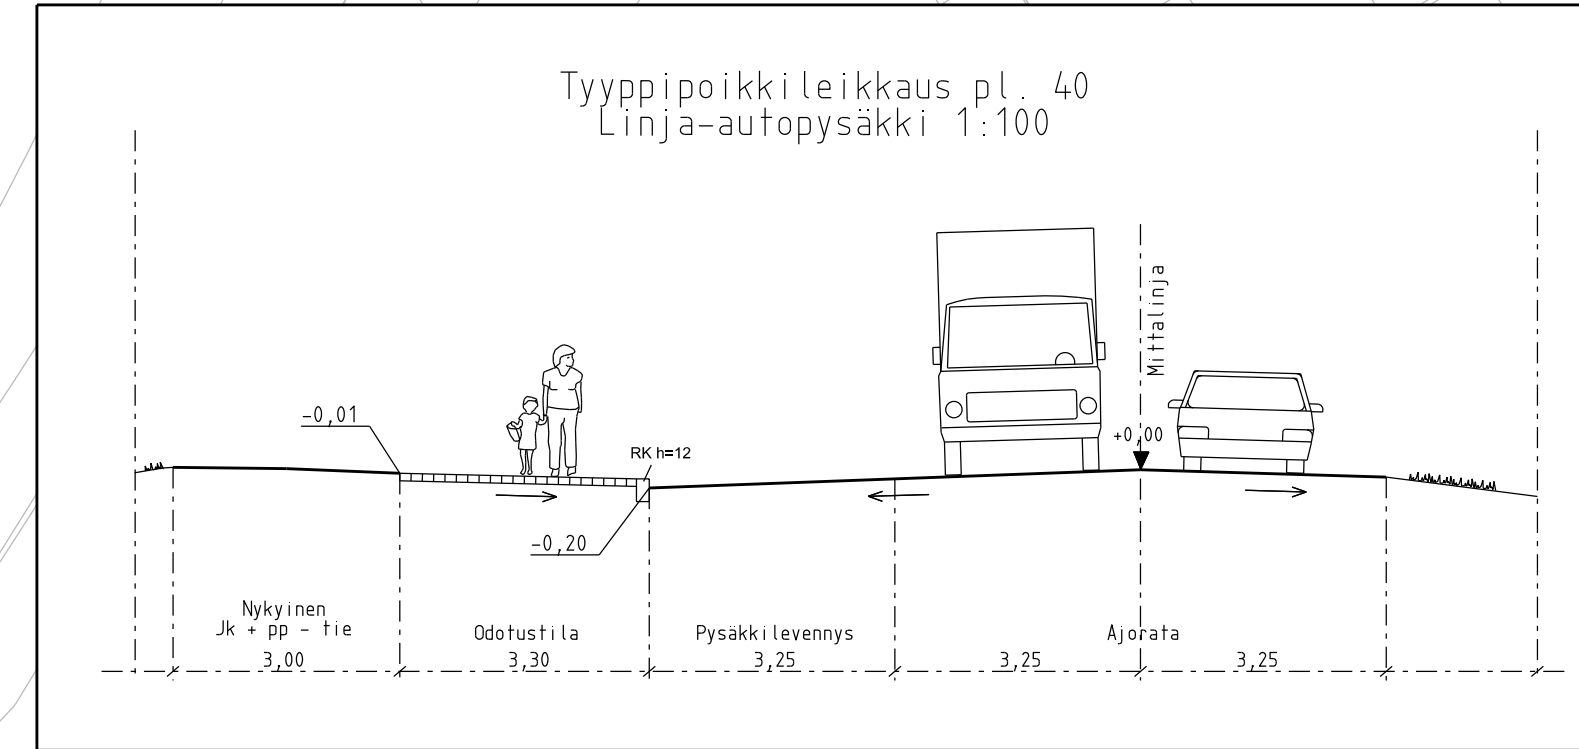
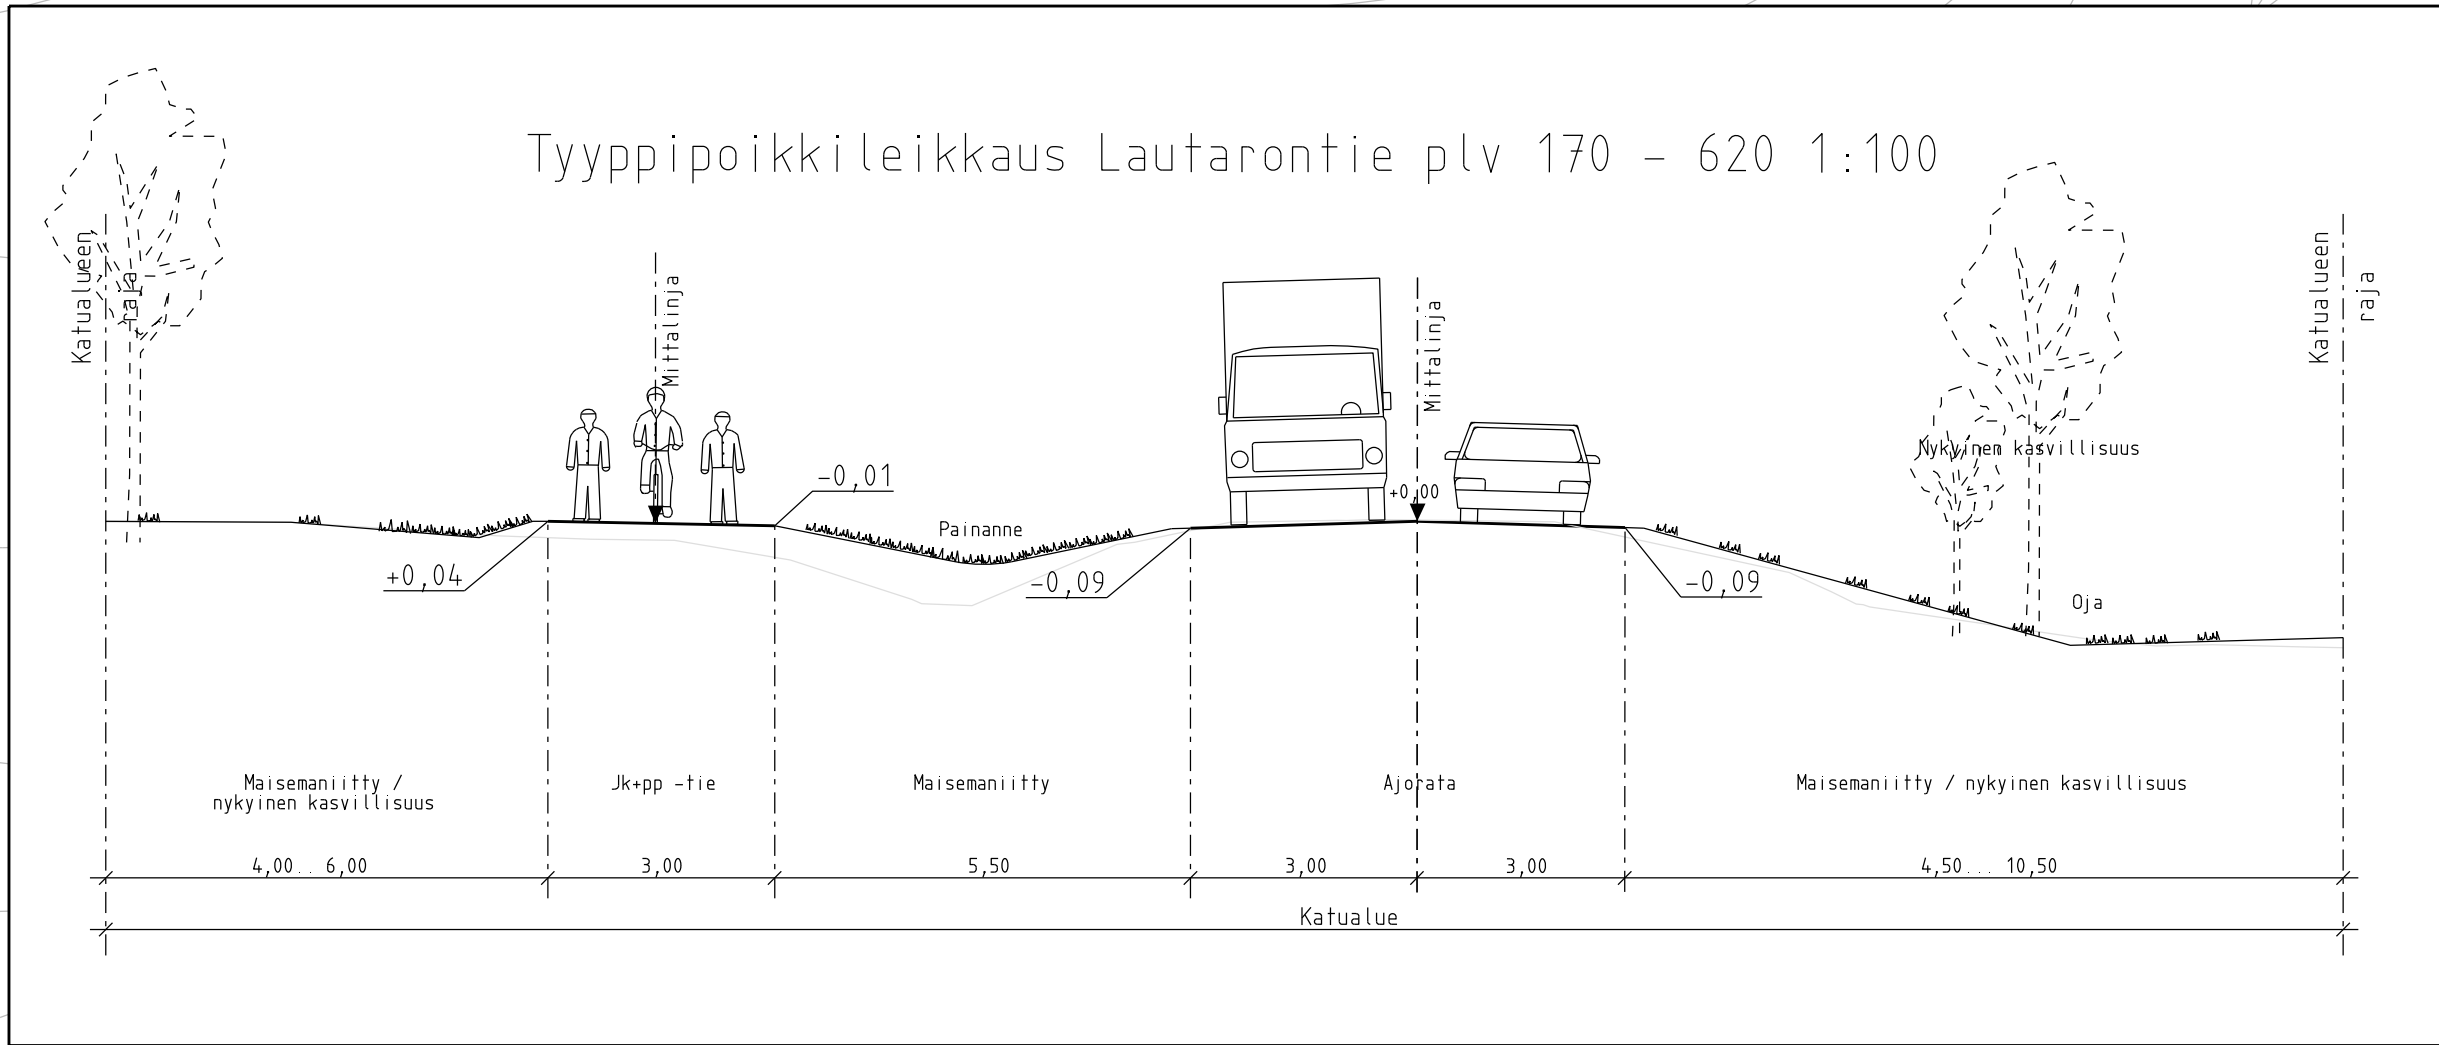
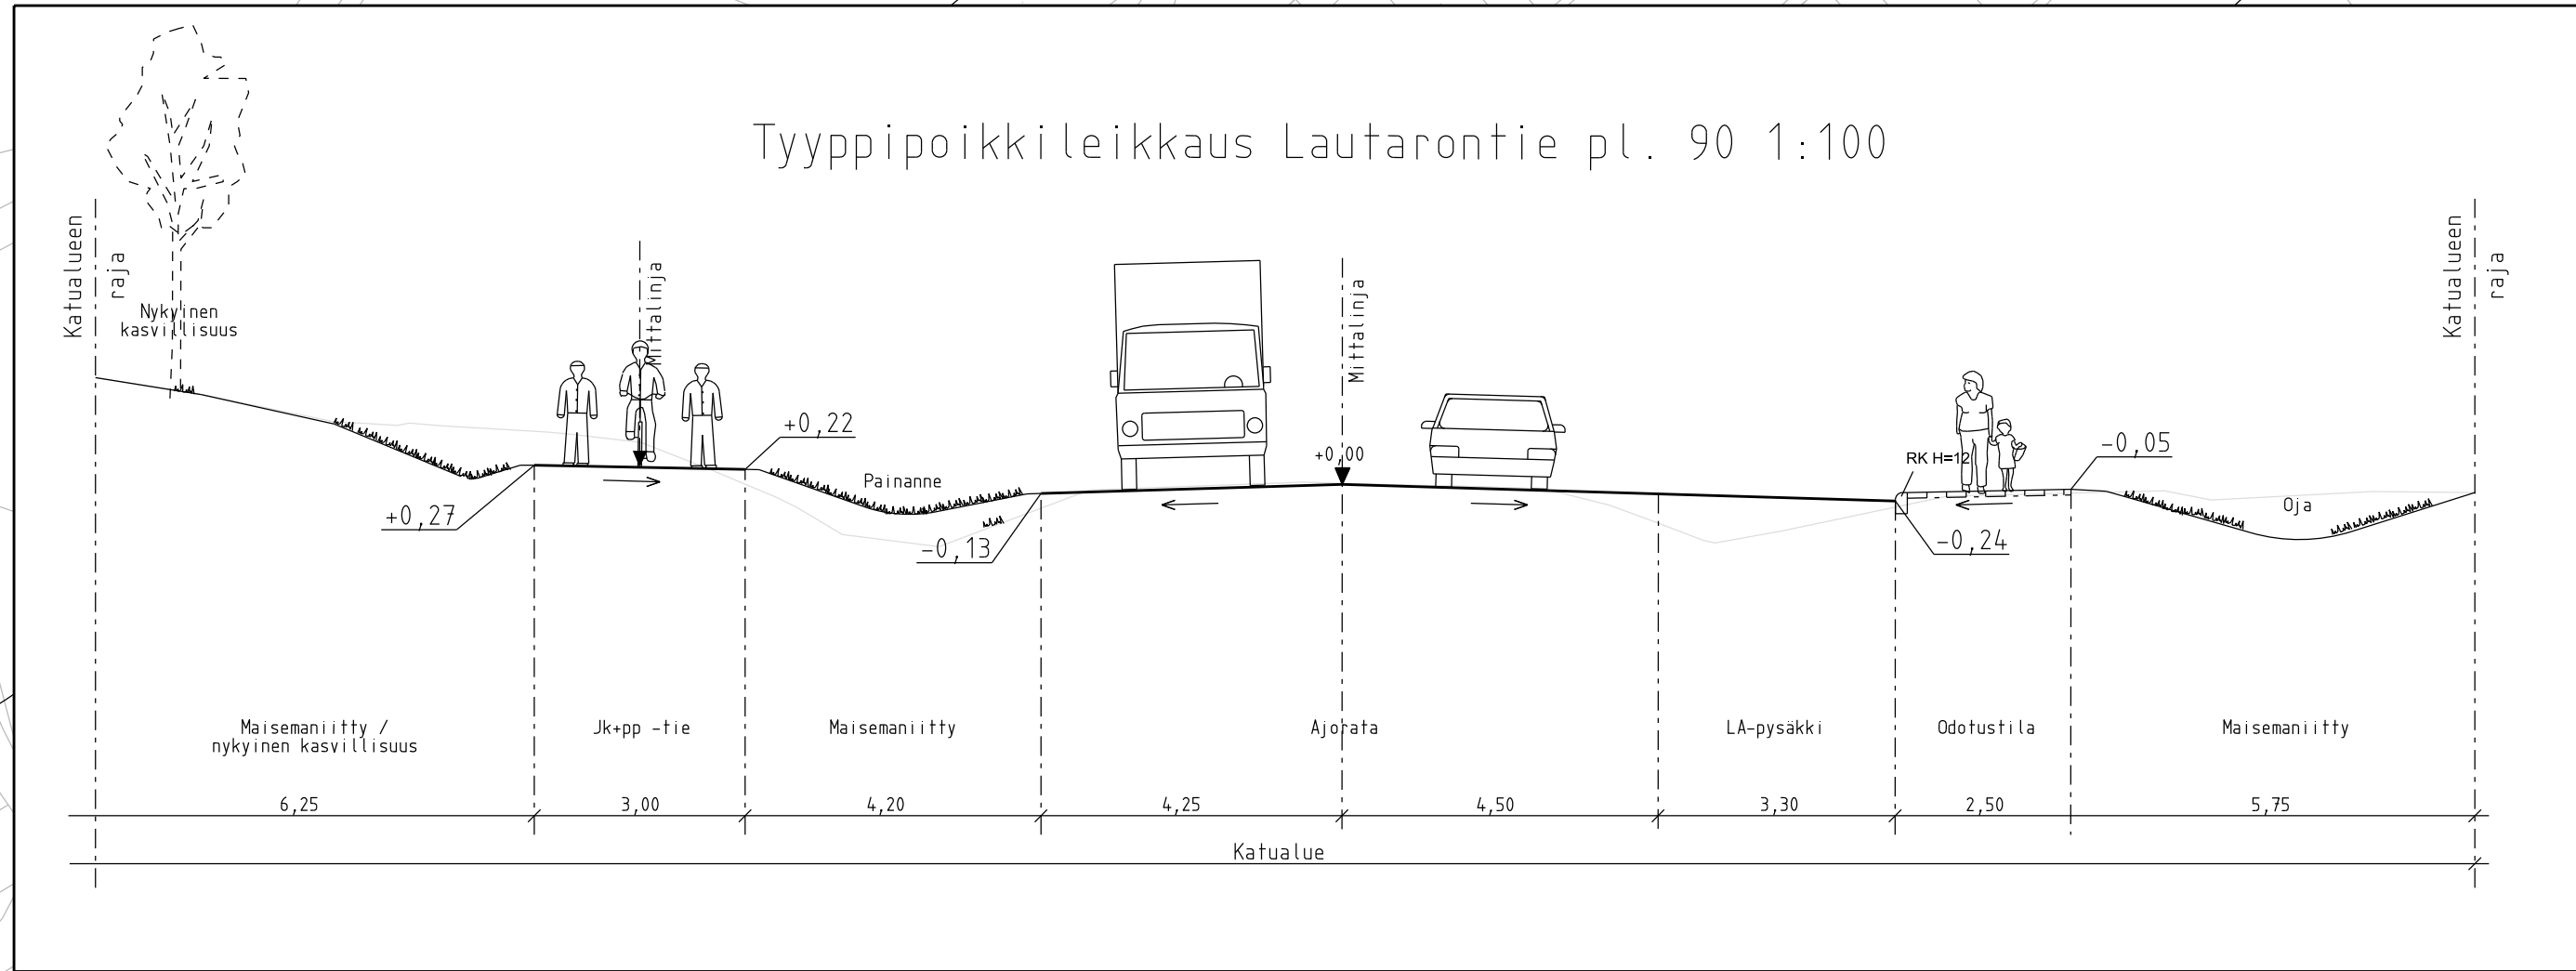


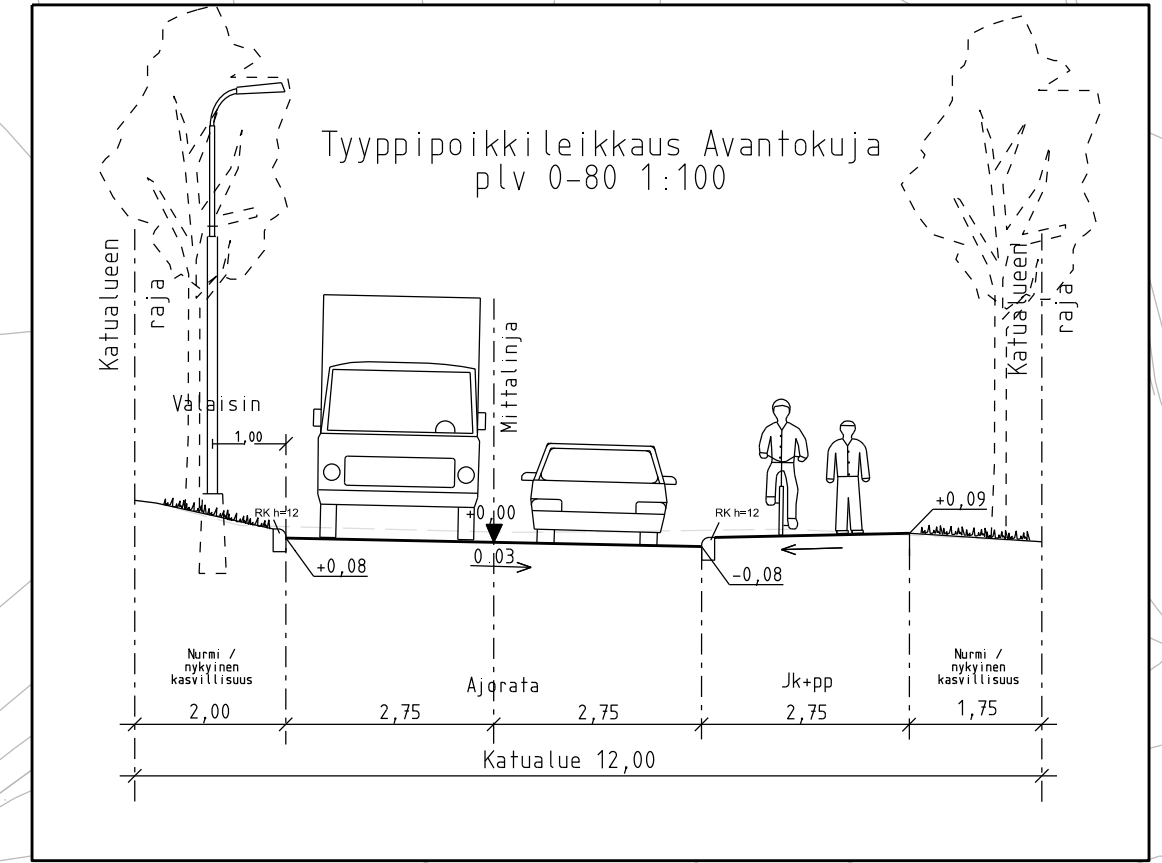



Liittyminen nykyiseen
jk+pp -tiehen

Valtatie 15



Liittyminen nykyiseen
jk+pp -tiehen

Lautarantie

Nykyinen jk+pp -tie





Uusi suojatie

Lautarontien ajorata
pysyy nykyisessä
sijainnissa

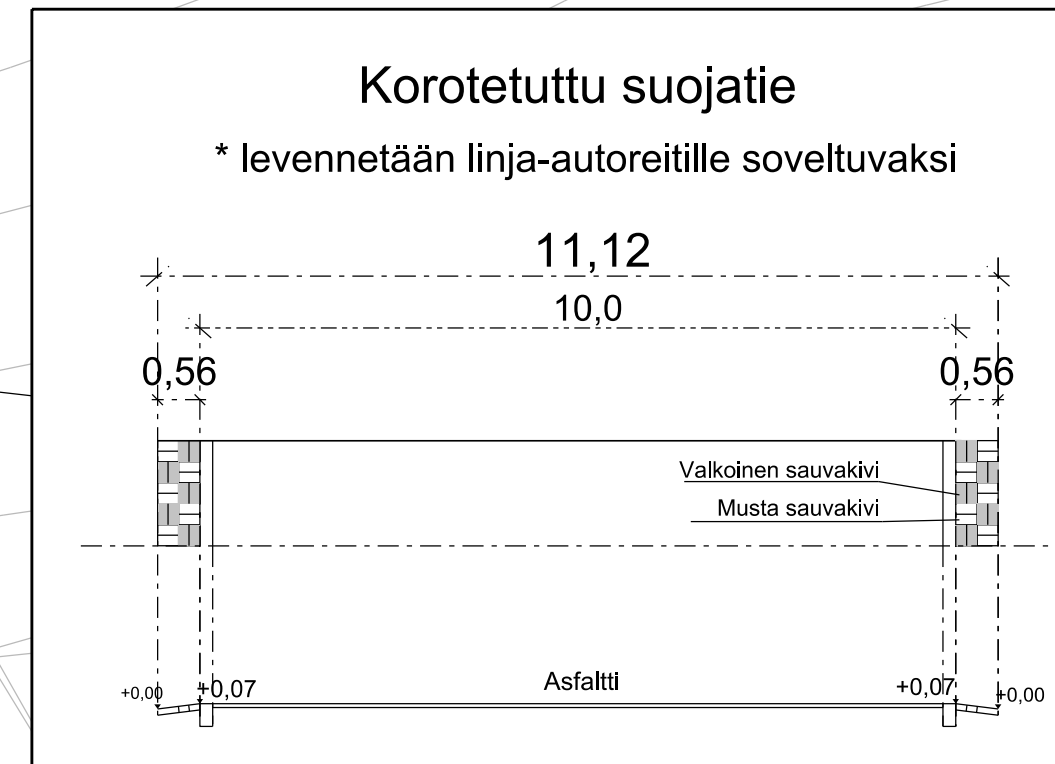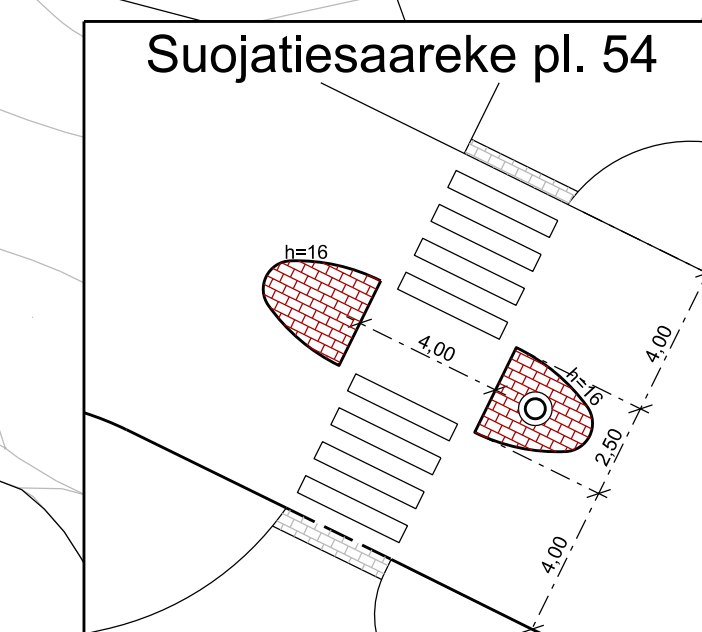

- Ajorata, asfalttia
- JK+pp-tie, asfalttia
- Betonikiveys, harmaa
- Betonikiveys, punainen
- Nurmi
- Maisemaniitty
- Rakennukset
- Suunnitelman vahvistusraja
- Valaisinpylväs
- Kadun liikemaaräinen korkeusama
- Sadevesikaino
- Reunatuki
- Luiskattu reunatuki
- Nykyinen lehtipuu / havupuu
- Poistettava lehtipuu / havupuu

MIKROPLAN KOUVOLAN KAUPUNKI TEKNIIKKA JA YMPÄRISTÖ Yhdyskuntatieteiden suunnittelu	TEHTY	TEKIJÄ
Katu- ja yleisen alueen suunnittelu		
Laatimalla: VTT - Kouvola Laatimalla: Linja-autopysäkki ja Luiskatien liittymä	hops 29.4.2022	ETRS-GK27
Asennuspiirustus	ALUE	Kouvolan
LIITTYVÄ PIIRI:	MITTAKAAVA	PIIR. NRO
KORJAAVA	1:500	10-16.1
KORJATTU		

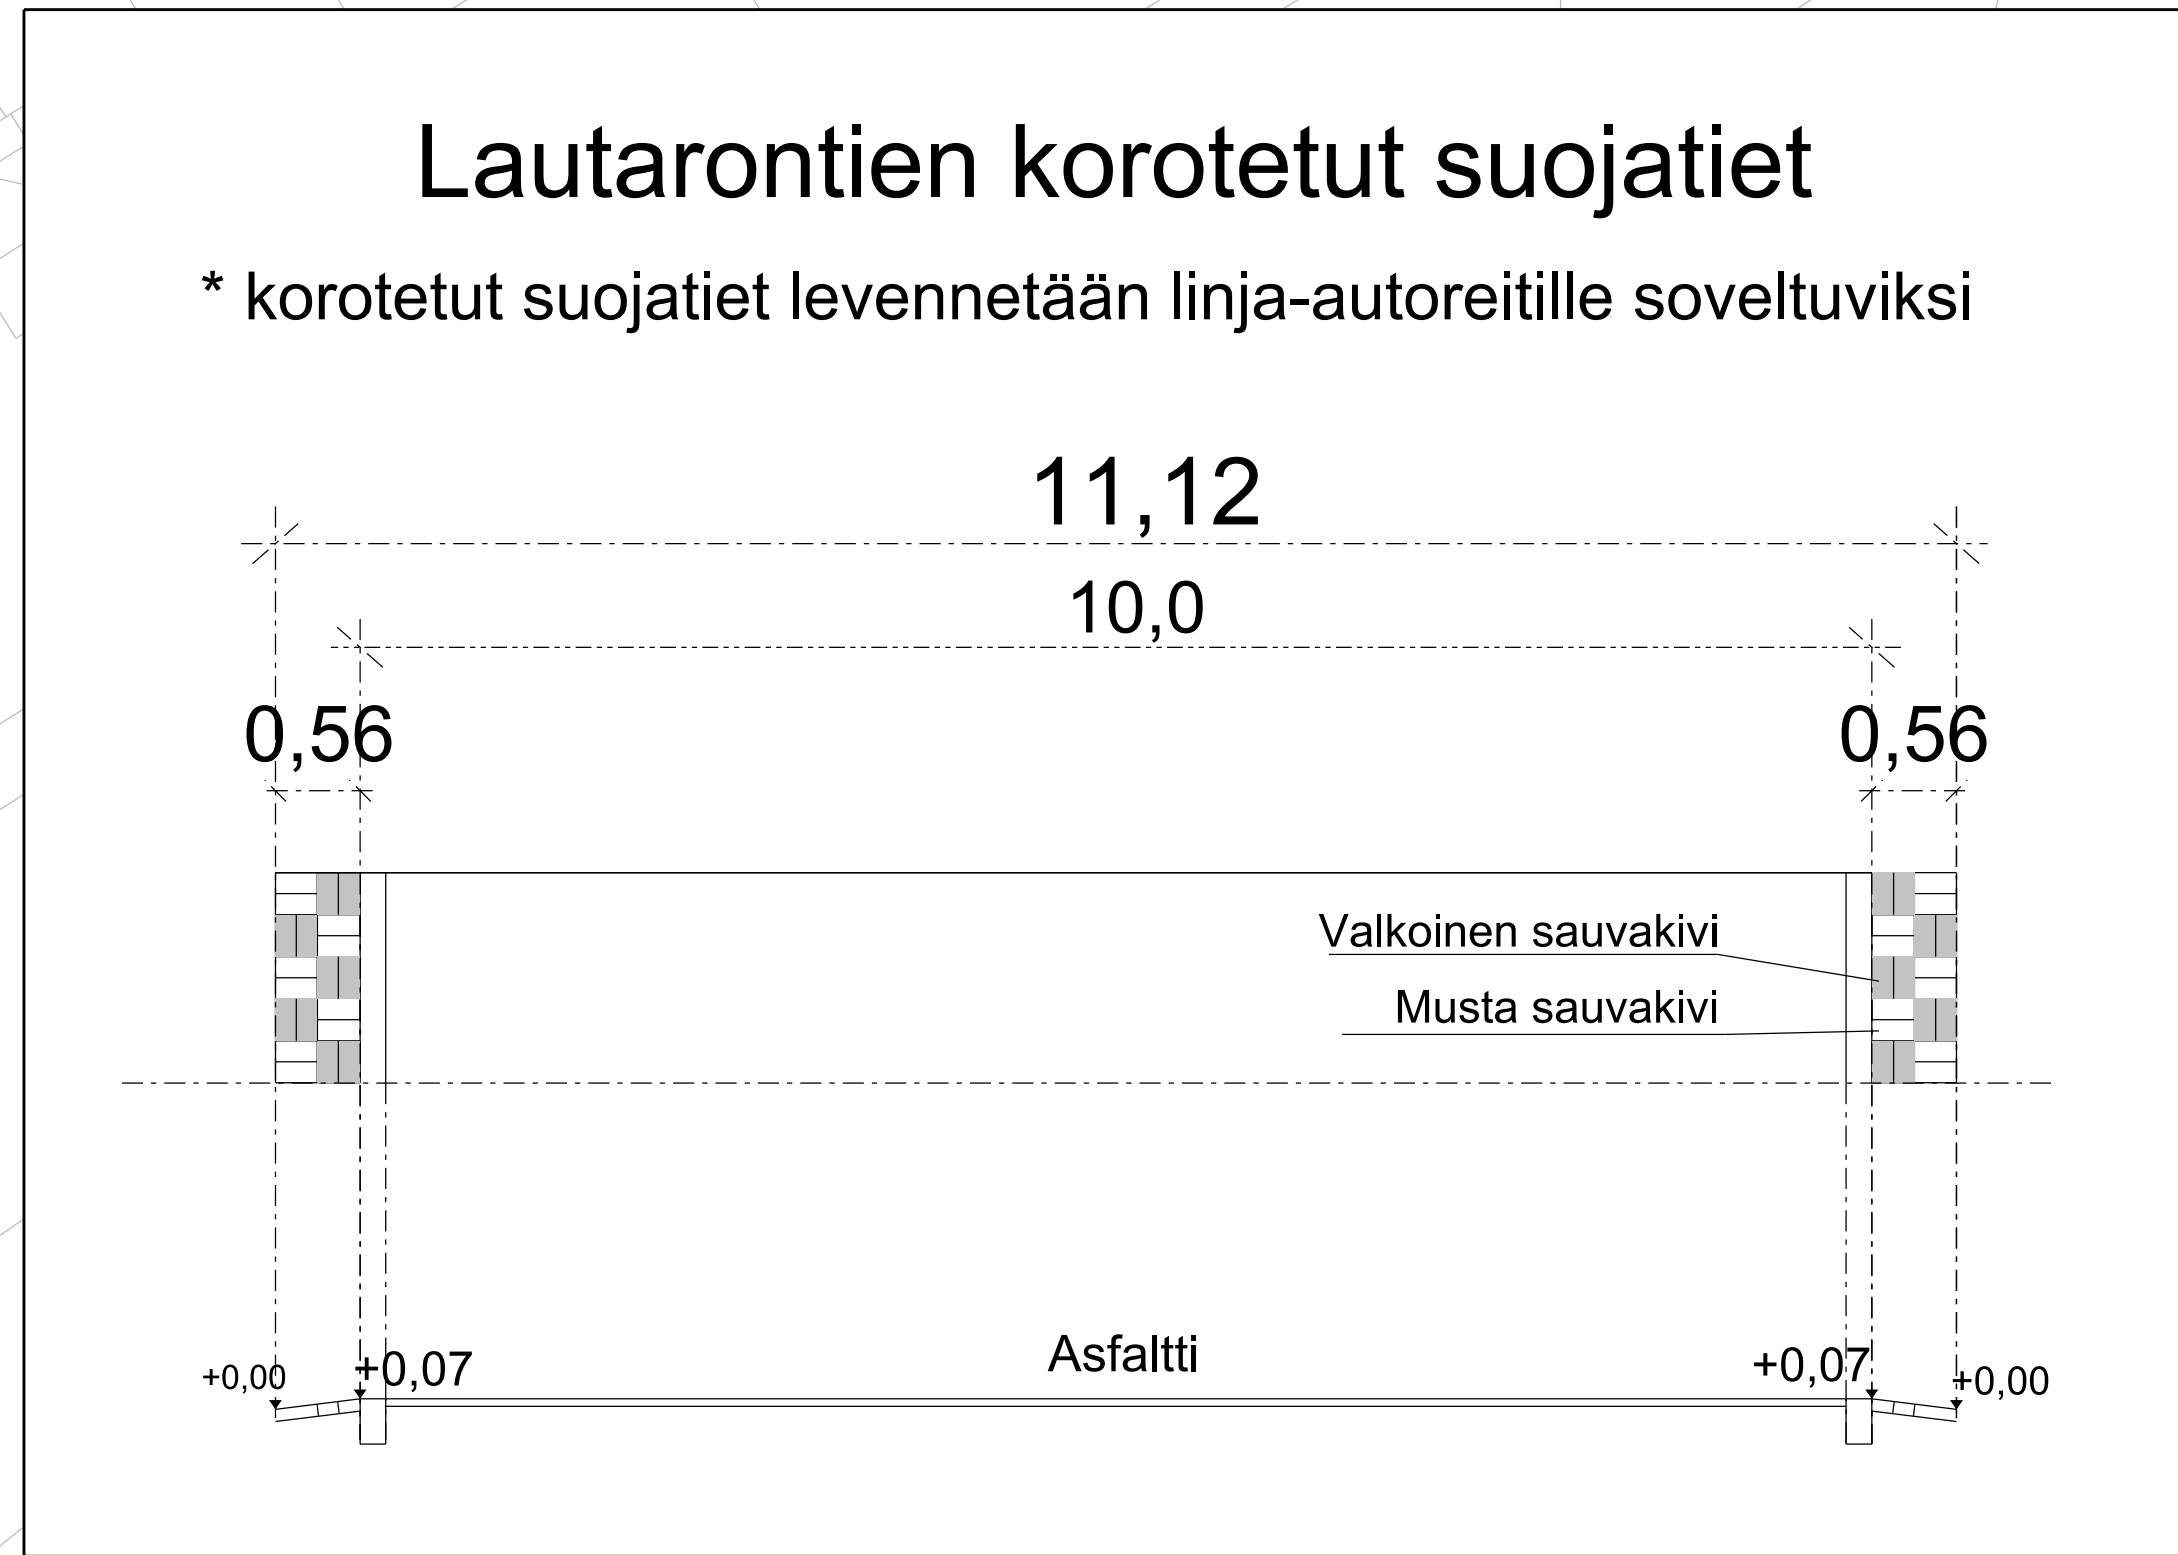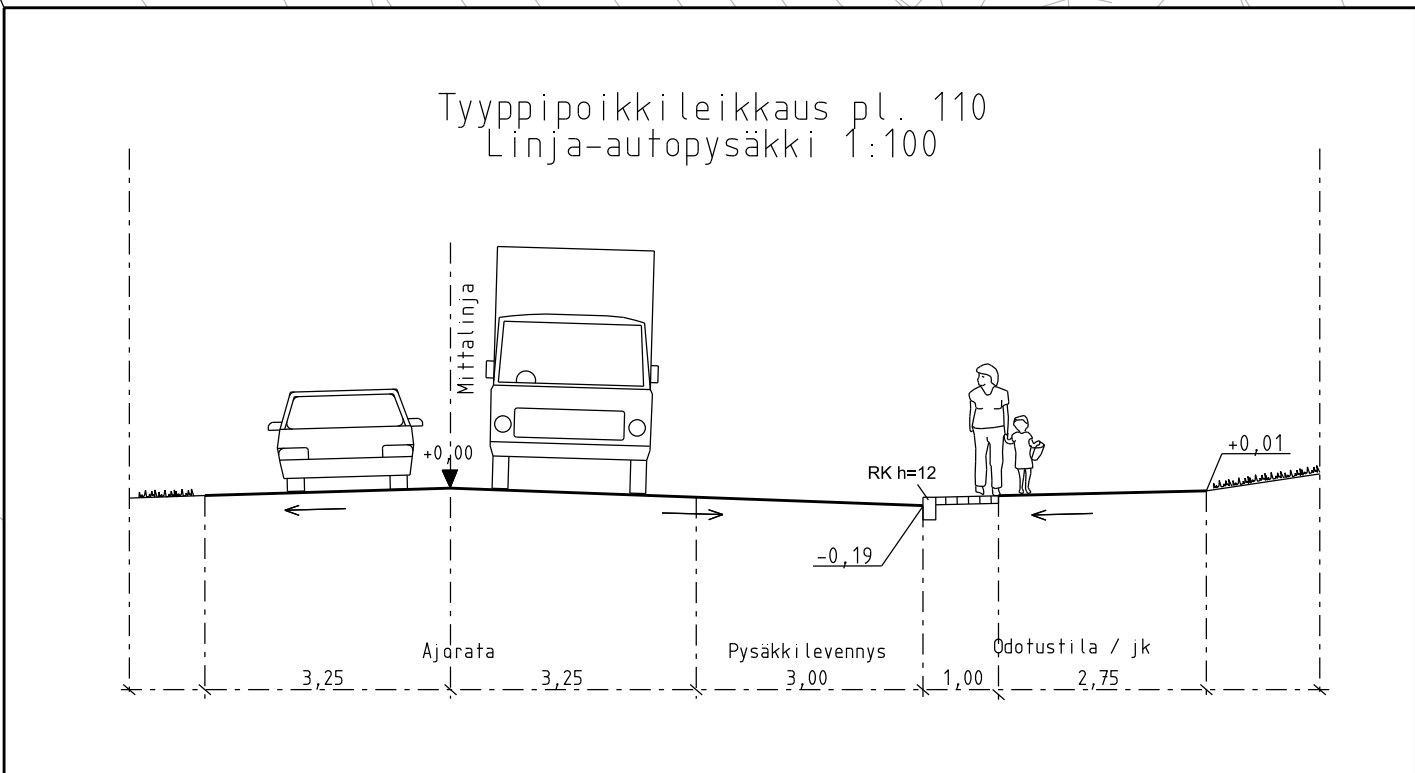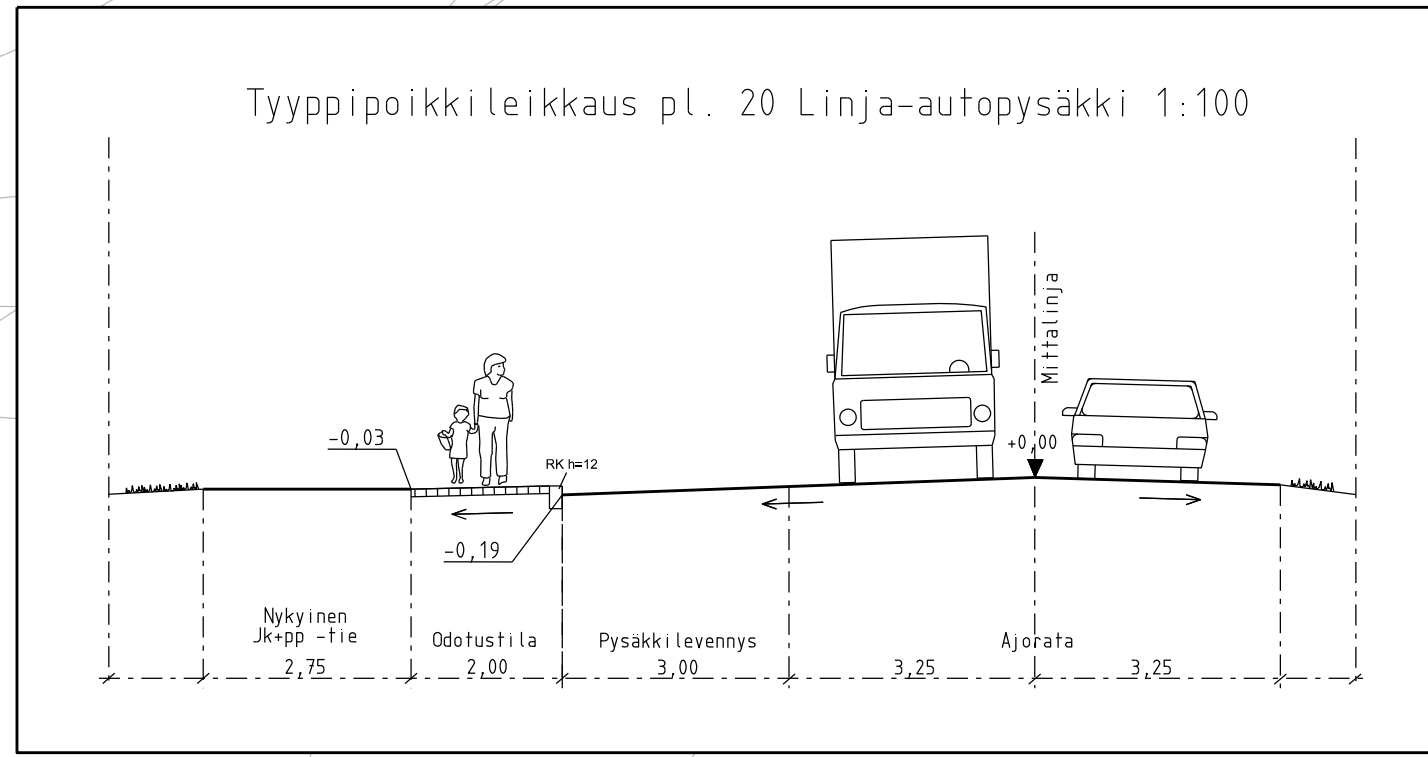 

Muutos		Päivä		Muutos		Päivä	

- Ajorata, asfalttia
- Jk+pp-tie, asfalttia
- Betonikiveys, punainen
- Maisemanurmi
- Rakennukset
- Suunnitelman vahvistusraja
- Valaisinpylväs
- Reunakivi
- Nykyinen lehtipuu

MUUTOS		TEHNYT	
KOUVOLAN KAUPUNKI		TELA	
TEKNIIKKA JA YMPÄRISTÖ		HTV	
Yhdyskuntatekninen suunnittelu		29.4.2022	
Katu- ja yleisen alueen suunnittelu		ETRS-GK27	
Lautarontien linja-autopysäkki Keskistien liittymän kohdalla sekä korotetut suojatiet välillä Lanskantie Myllypöntötie		N2000	
Asemapiirustus		45 Saarento-Jokela	
LITTYNÄ		Kouvolan	
KORVAA		PDR: NRO	
KORVATTU		45-20.1	