
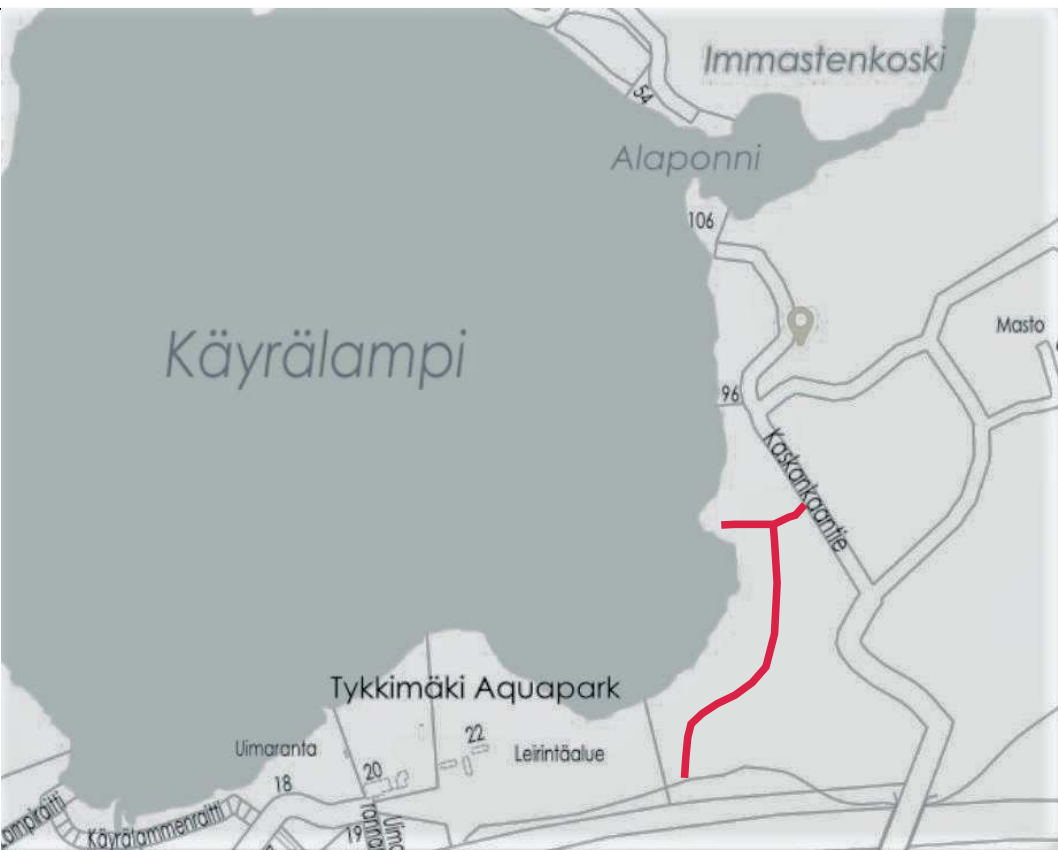


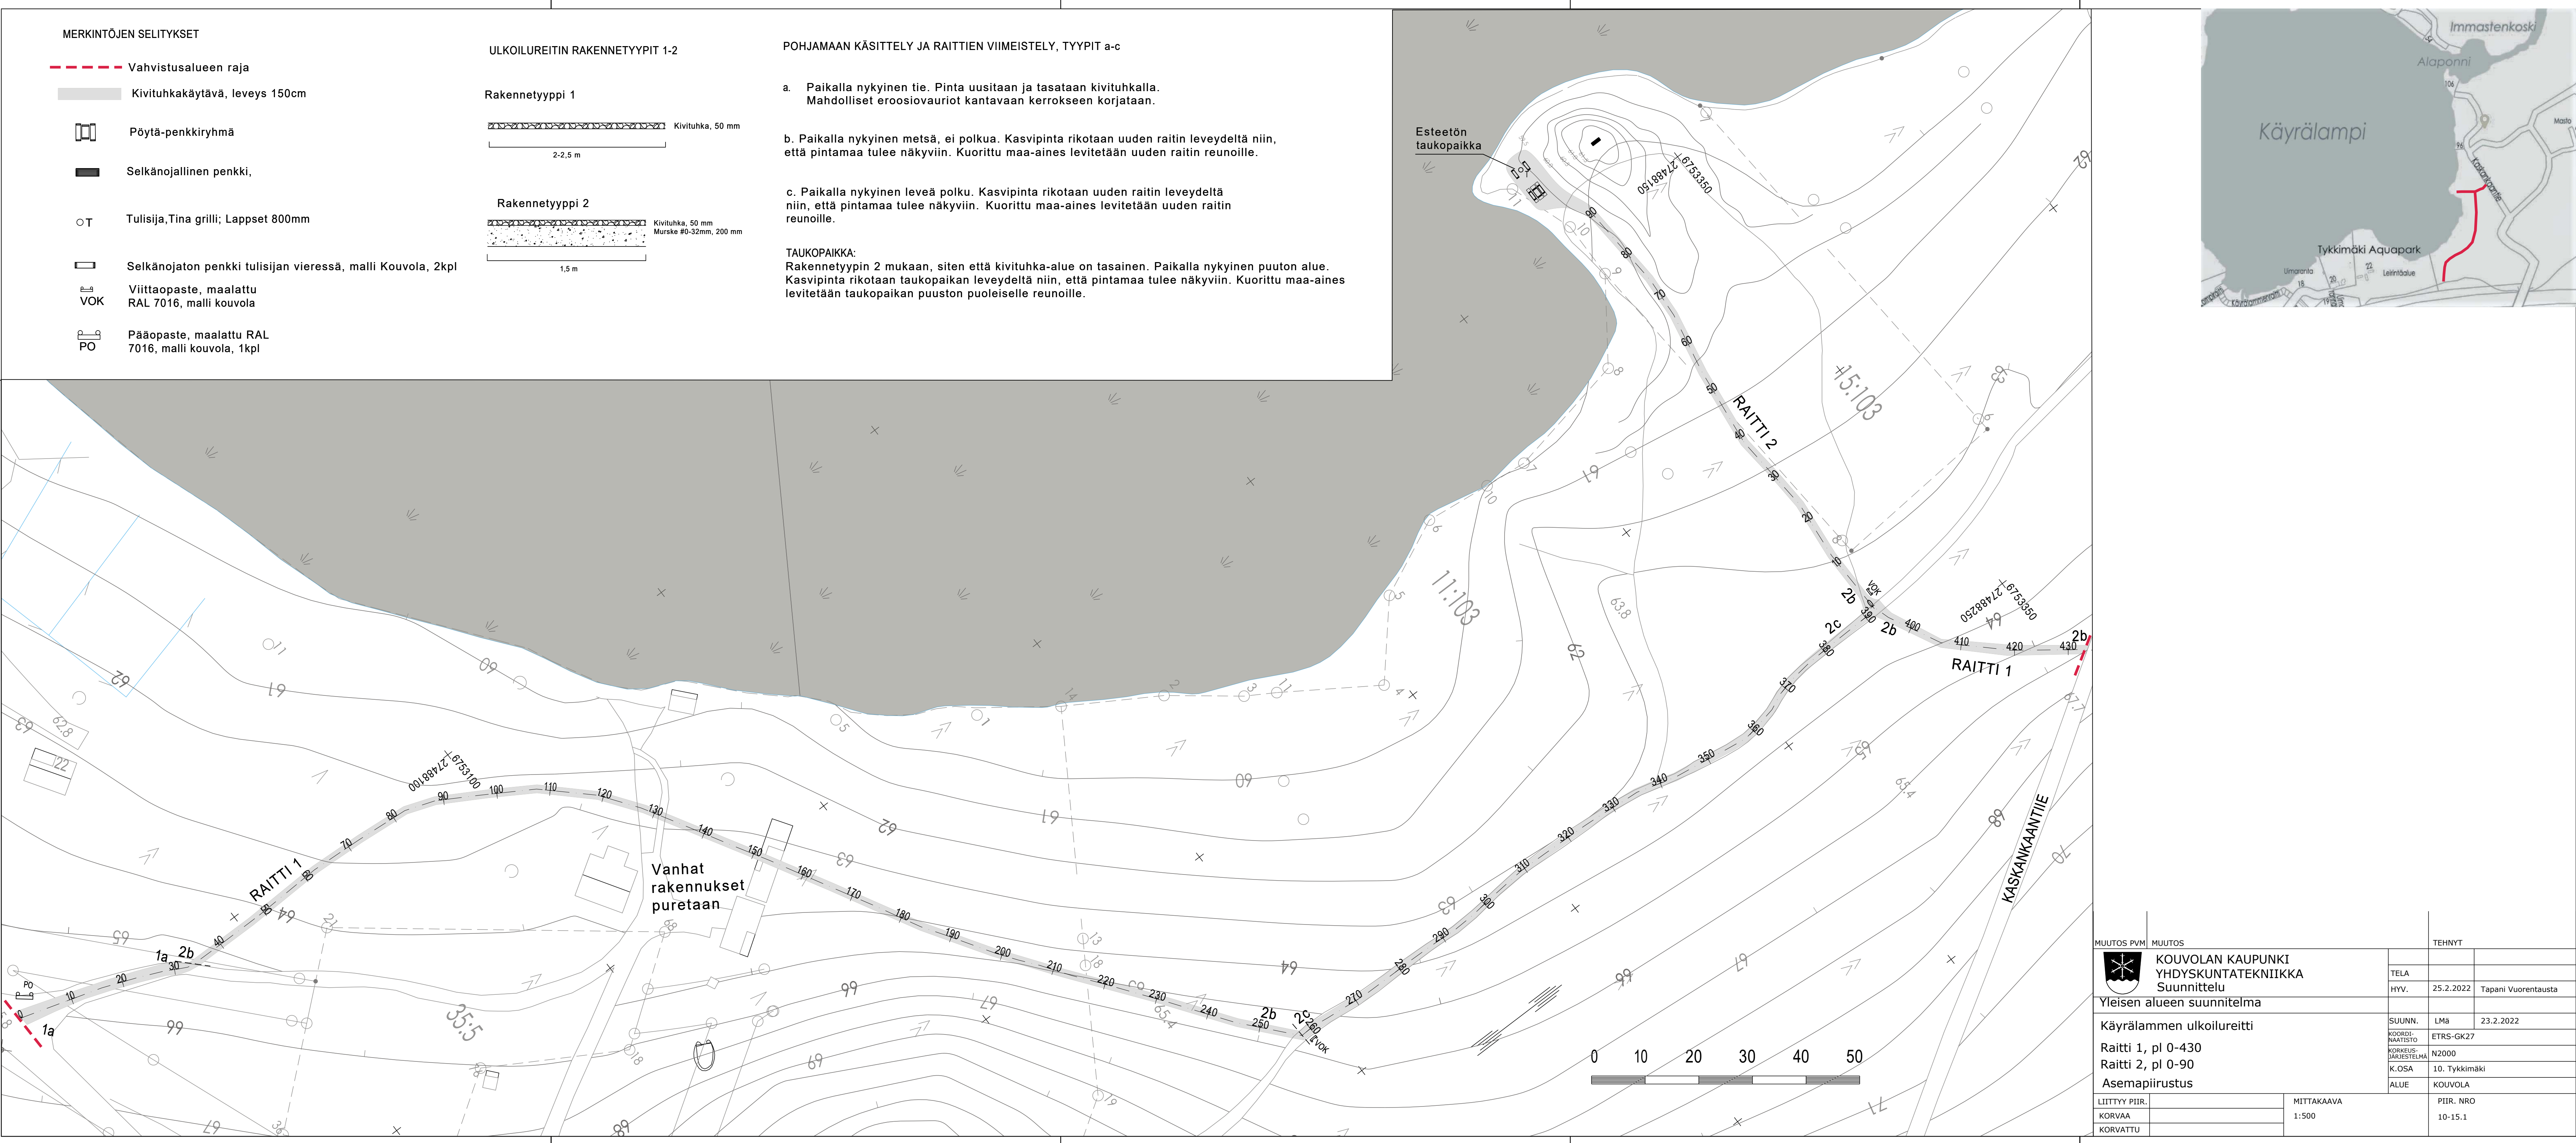

MERKINTÖJEN SELITYKSET

Vahvistusalueen raja

Kivituhkakäytävä, leveys 150cm

Pöytä-penkki ryhmä

Selkänojallinen penkki,

Tulisija, Tina grilli; Lappset 800mm

Selkänojan penkki tulisijan vieressä, malli Kouvola, 2kpl

Viittaopaste, maalattu VOK RAL 7016, malli kouvola

Pääopaste, maalattu RAL 7016, malli kouvola, 1kpl

ULKOILUREITIN RAKENNETTYYPIT 1-2

Rakennetyyppi 1

Kivituhka, 50 mm
2-2,5 m

Rakennetyyppi 2

Kivituhka, 50 mm
Murske #0-32mm, 200 mm
1,5 m


POHJAMAAN KÄSITTELY JA RAITTIEN VIIMEISTELY, TYYPIT a-c

- a. Paikalla nykyinen tie. Pinta uusitaan ja tasataan kivituhkalla. Mahdolliset eroosioauriot kantavaan kerrokseen korjataan.
- b. Paikalla nykyinen metsä, ei polkua. Kasvipinta rikotaan uuden raitin leveydeltä niin, että pintamaa tulee näkyviin. Kuorittu maa-aines levitetään uuden raitin reunoille.

- c. Paikalla nykyinen leveä polku. Kasvipinta rikotaan uuden raitin leveydeltä niin, että pintamaa tulee näkyviin. Kuorittu maa-aines levitetään uuden raitin reunoille.

TAUKOPAIKKA:
Rakennetyypin 2 mukaan, siten että kivituhka-alue on tasainen. Paikalla nykyinen puuton alue. Kasvipinta rikotaan taukopaikan leveydeltä niin, että pintamaa tulee näkyviin. Kuorittu maa-aines levitetään taukopaikan puuston puoleiselle reunoille.

MUUTOS PVM		MUUTOS		TEHNYT		
	KOUVOLAN KAUPUNKI YHDYSKUNTATEKNIikka Suunnittelu					
				TELA		
				HYV.	25.2.2022	Tapani Vuorentausta
Yleisen alueen suunnitelma						
Käyrälammen ulkoilureitti				SUUNN.	LMä	23.2.2022
				KOORDI- NAATISTO	ETRS-GK27	
				KORKEUS- JÄRJESTELMÄ	N2000	
Raitti 1, pl 0-430				K.O.SA	10. Tykkimäki	
Raitti 2, pl 0-90				KOUVOLA		
Asemapiirustus						
LIITTYY PIIR.		MITTAKAAVA 1:500			PIIR. NRO	
KORVAA					10-15.1	
KORVATTU						

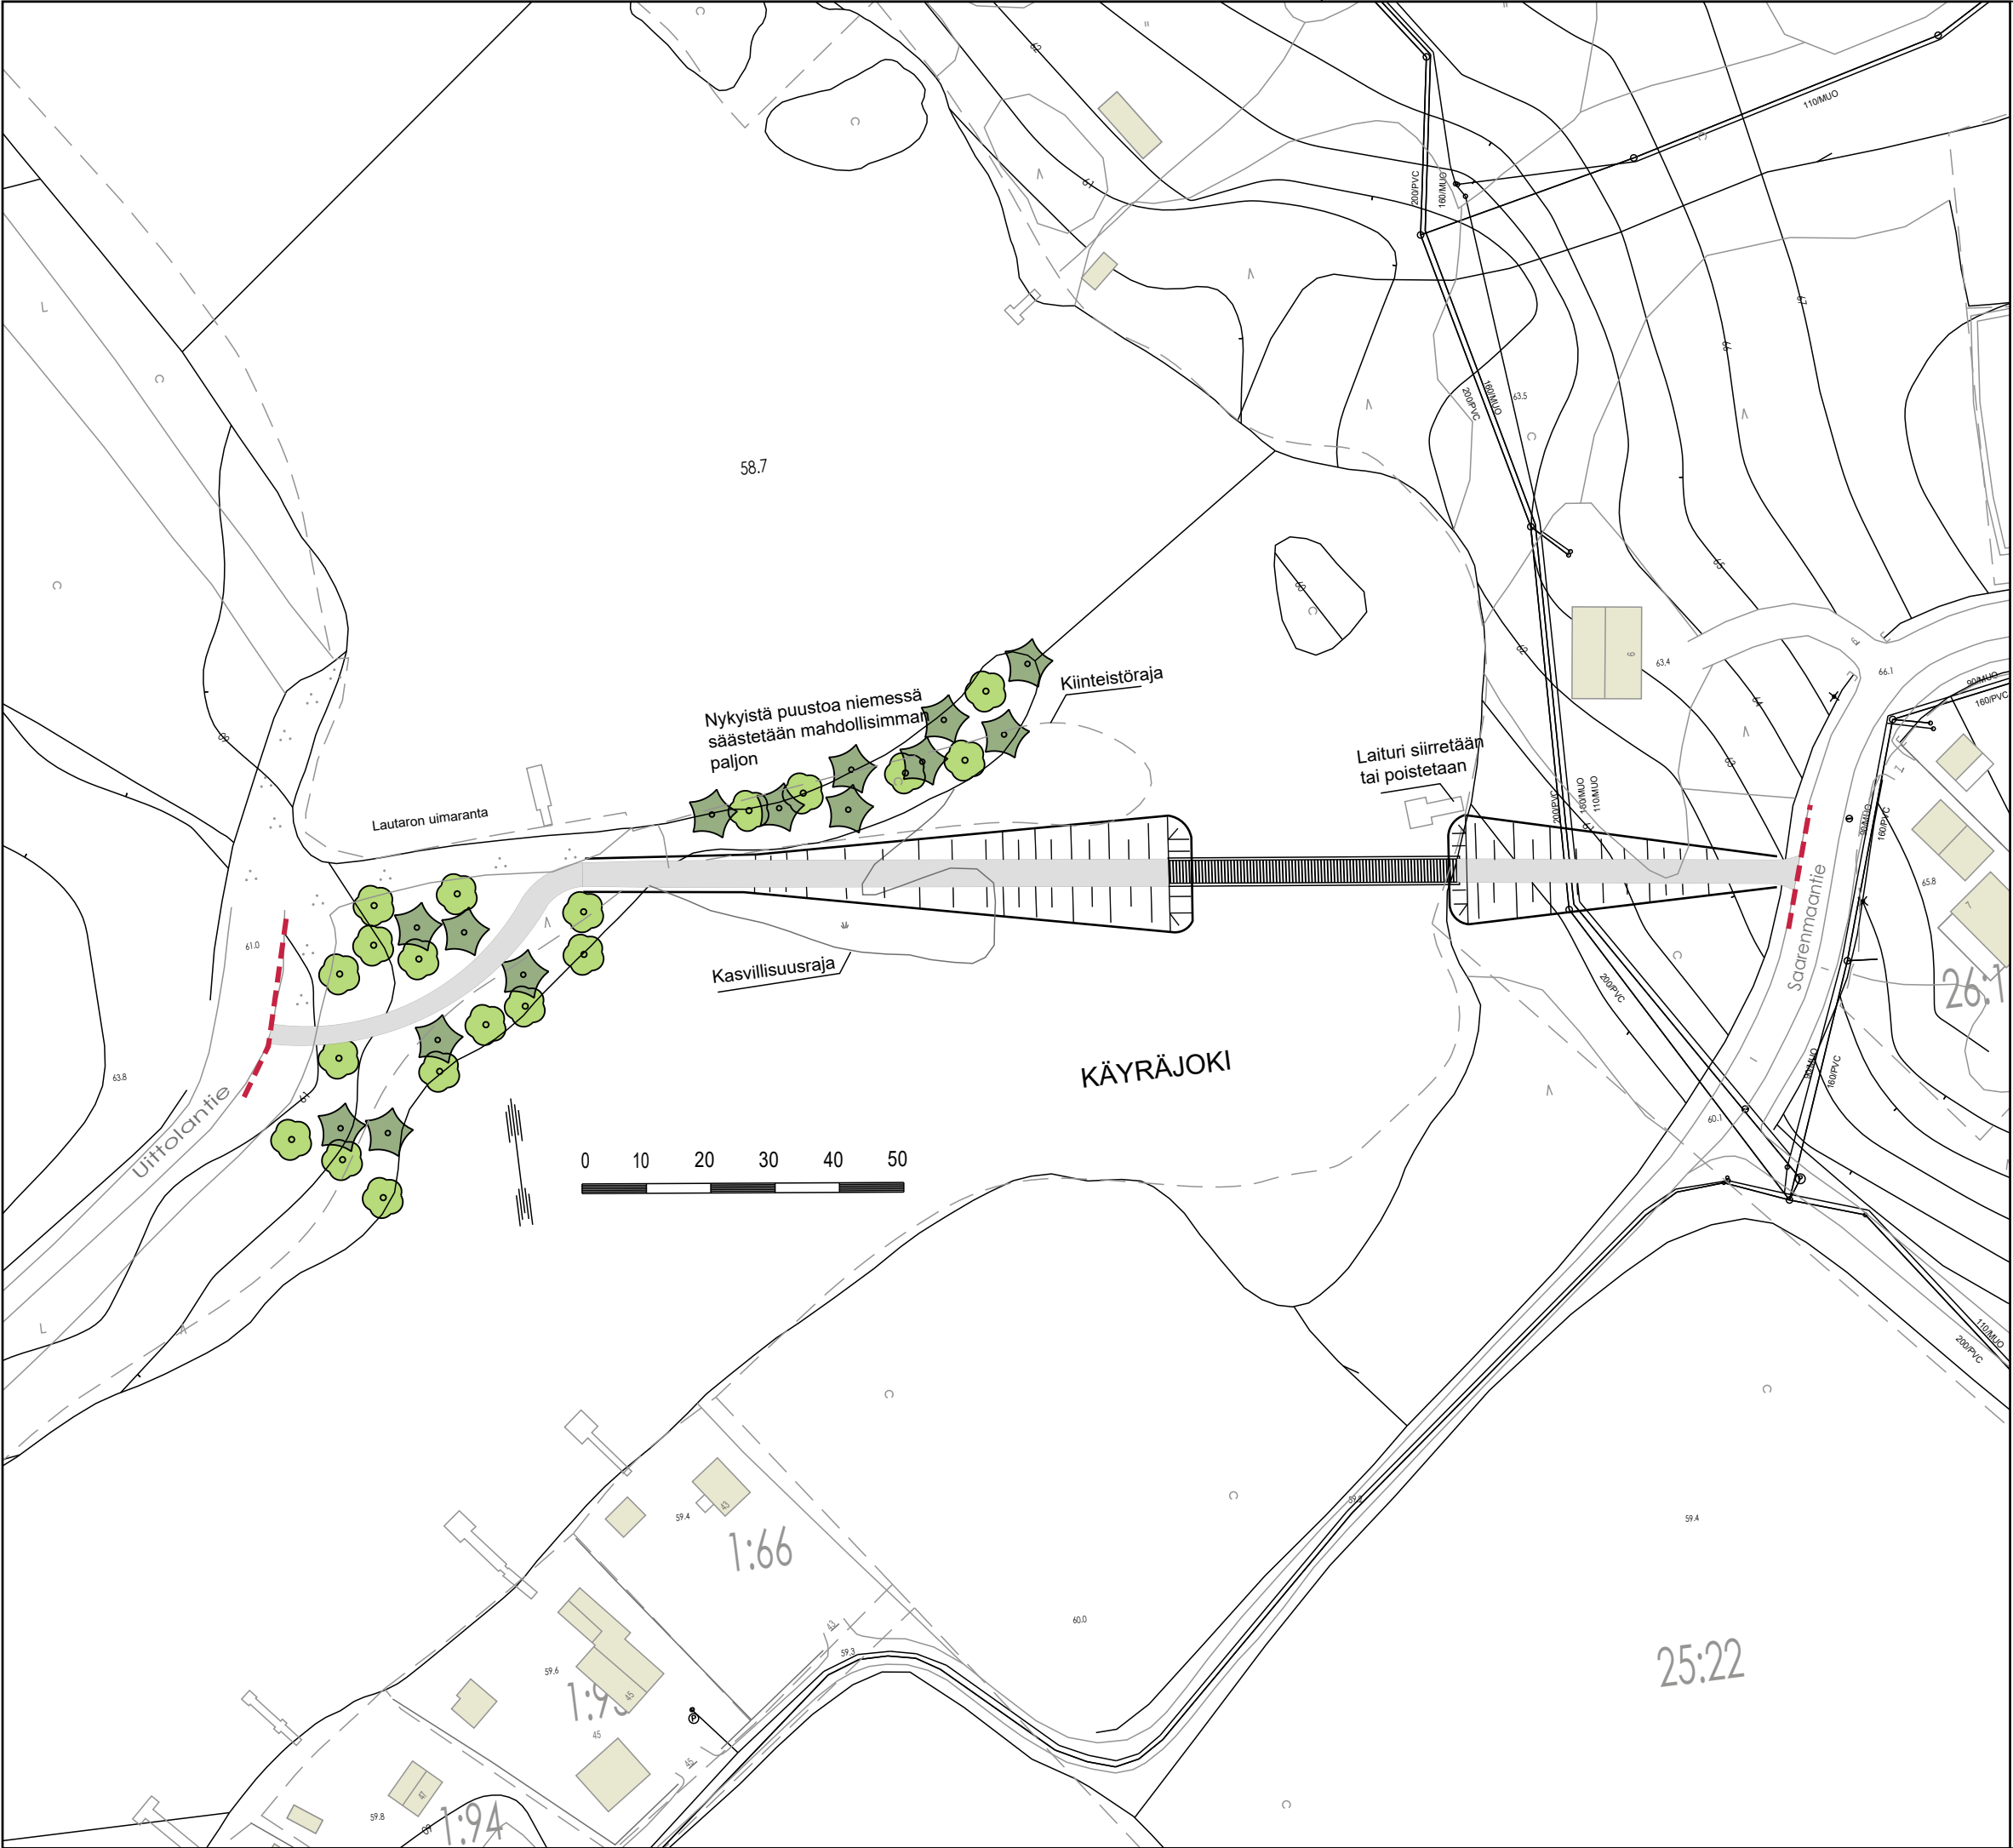

- MERKINNÄT
- Vahvistusalueen raja
 - Ulkokilureitti, kivituhka
 - Nykyistä/säilytettävää puustoa



MUUTOS PVM		MUUTOS		TEHNYT	
		KOUVOLAN KAUPUNKI YHDYSKUNTATEKNIikka Suunnittelu		TELA	
				HYV.	
Yleisen alueen suunnitelma					
Käyrälammen ulkokilureitti Käyräjoen silta Asemapiirustus		SUUNN.	26.4.2022	LMä	
		KOORDI- NAATISTO	ETRS-GK27		
		KORKEUS- JÄRJESTELMÄ	N2000		
		K.OSA	42. NIINISTÖ		
		ALUE	KOUVOLA		
LIITTYY PIIR.		MITTAKAAVA 1:500		PIIR. NRO	
KORVAA				42-36.1	
KORVATTU					

B - B, 1:50

4330

HL=3600

1245

TSV

1600

2700

LUISKAT: SILLAN ALLA ETULUIKASSA JA KEILOISSA
MOLSKOTTI

Número	Nimi
S/21158 v-1	PÄÄPIIRUSTUS VESILAIN MUKAISTA KÄSITTELYÄ VARTEN
S/21158 v-2	ASEMAPIIRROS

TASOPIIRROS, 1:100

T1

LAUTARO

TSV +62.589

SILLAN KESKIKOHTA

TSV +63.458

Jm=45500

KÄYRÄJOKI

POISTETAAN/
SIIRRETÄÄN

NYK. LAITURI

T2

PAASKOSKI

A

B

[illegible]


MERKKI	PVM	MUUTOS	TEHNYT	TARKASTAJA
HANKE				
SILLAN NIMI JA KUNTA	KÄYRÄJOEN ULKOILUREITIN SILTA			
TYYPPI	SÄÄNESTÄJÄN TERÄKINEN ULKEPALKKISILTA, PUUKANTINEN			
PIIRUSTUS	PÄÄPIIRUSTUS VESILAIN MUKAISTA KÄSITTELYÄ VARTEN			
JM.VA	(3,1)+45,5+(3,1) m	HL	3,6 m	
KUORMA	KL 6.12.2017	VNOS	0 gon	




KOUVOLAN KAUPUNKI
TEKNINEN JA YMPÄRISTÖTOIMIALA
Yhdyskuntatekniikan suunnittelu

SILLANSUUNNITTELU			KOUVOLAN KAUPUNKI	
PIIRT.	15.2.2022	HSa	TARK./hyv.	17.2.2022 Tapani Vuorentausta
SUUNN.	15.2.2022	Jussi Kurhinen	TARK.	
TARK.	15.2.2022	Torjo Sivonen	HYV.	
GEOTEKNINEN SUUNNITTELU			GEOTARK.	
TARK.			PIIR. NRO	
MITTAK.	1:100, 1:50		S/21158 v-1	

SIVUKUVA, 1:200

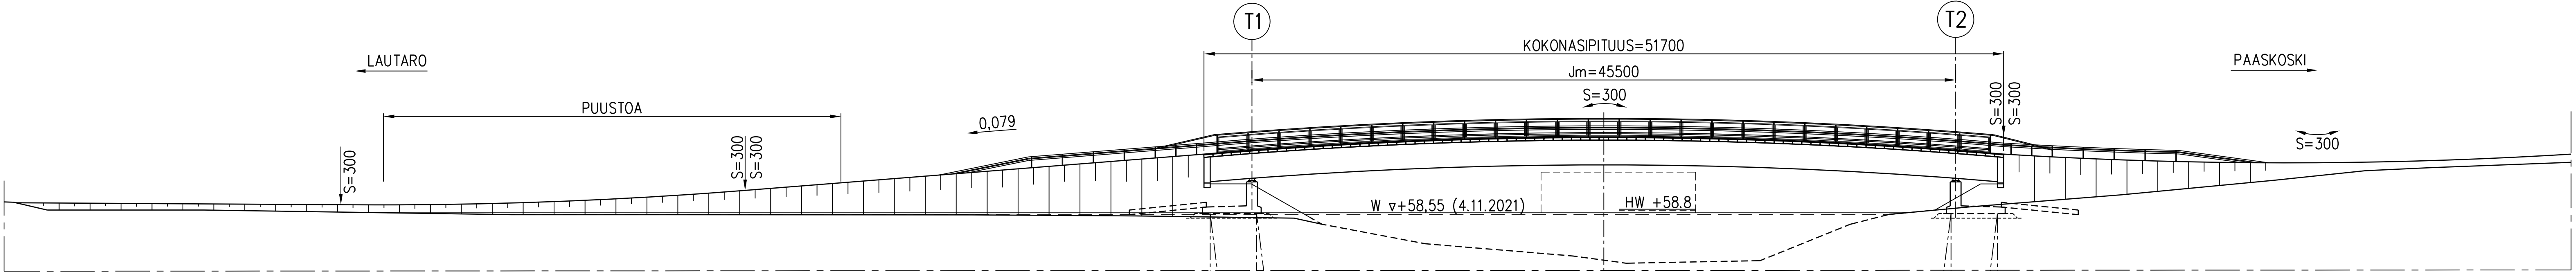

TASOPIIRROS, 1:500

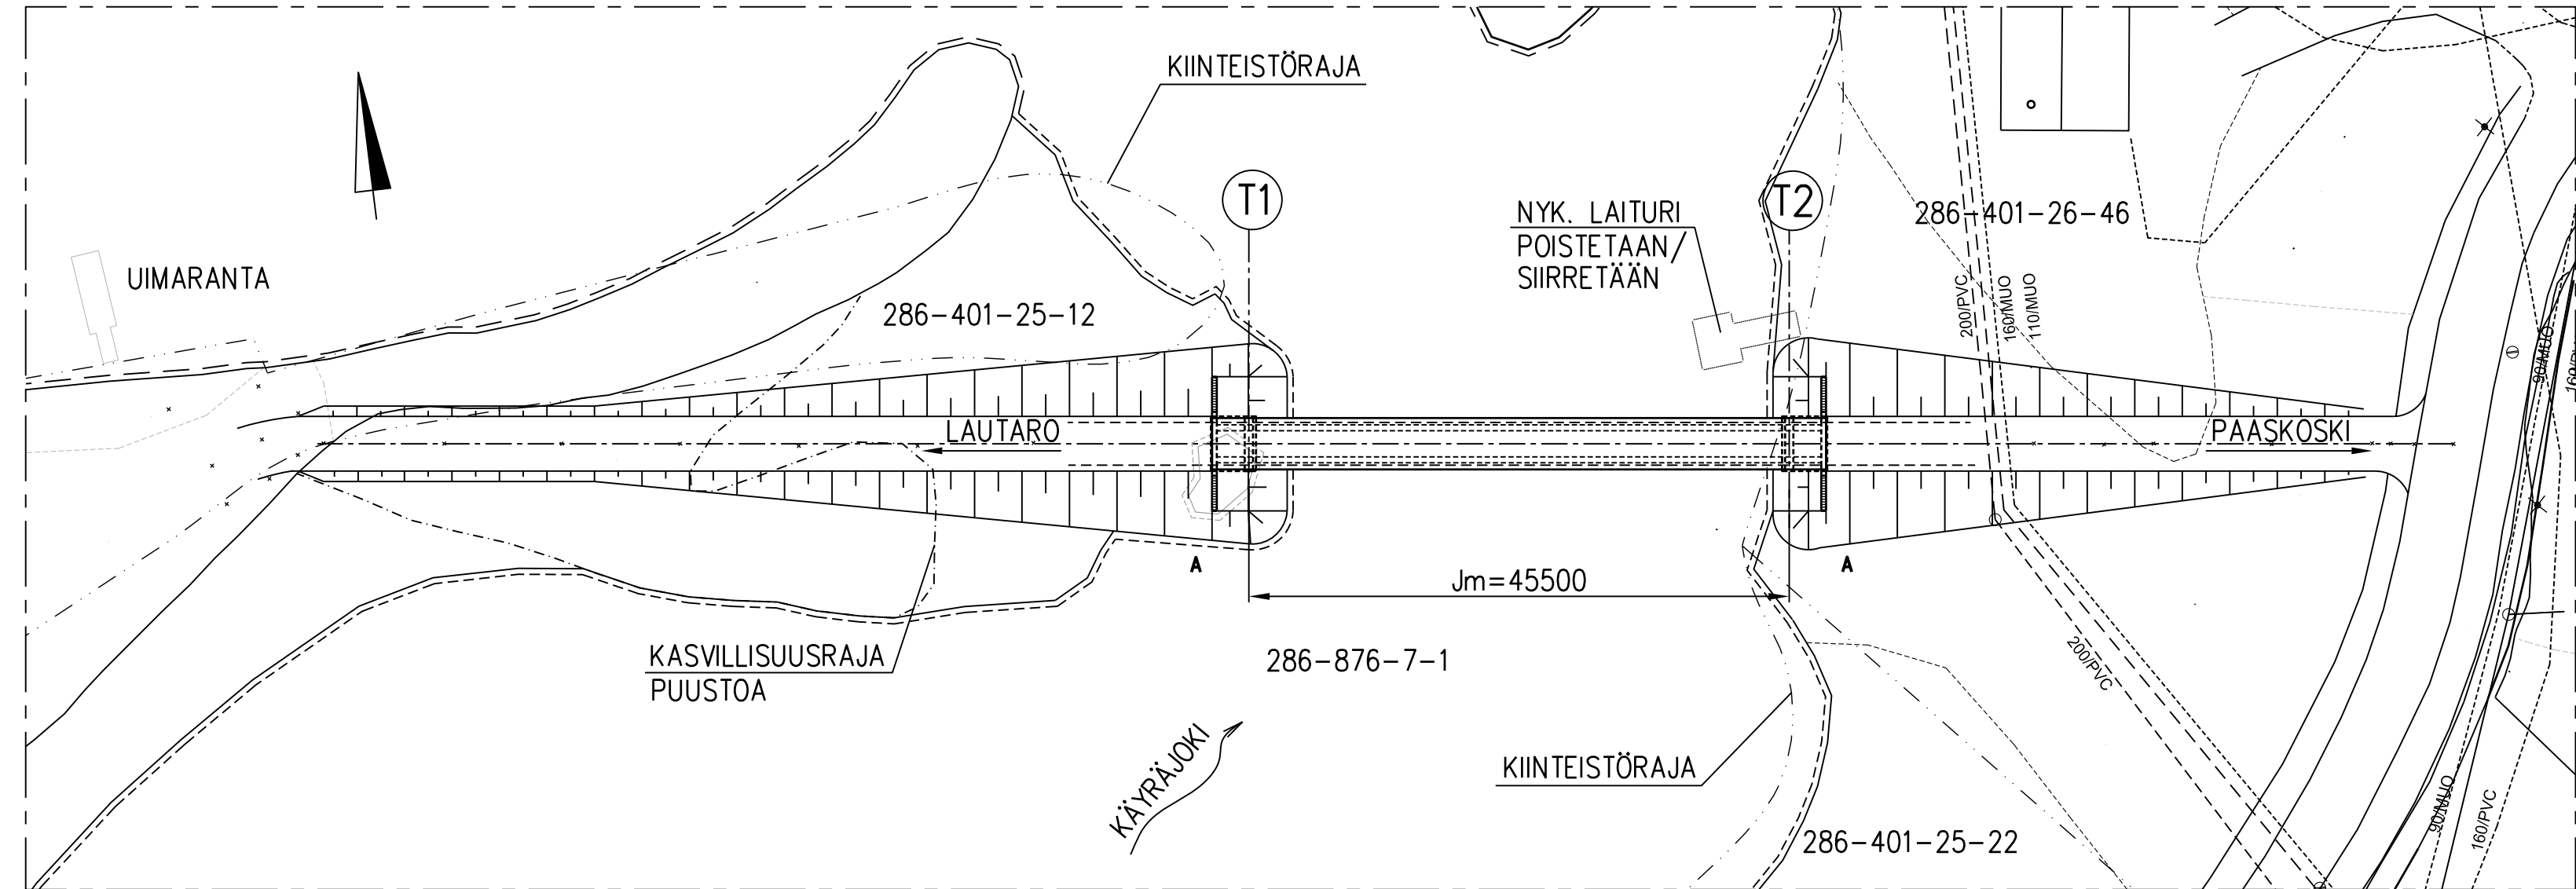

KOORDINAATTIJÄRJESTELMÄ: ETRS-GK27

KORKEUSJÄRJESTELMÄ: N2000

MERKKI	PVM	MUUTOS	TEHNYT	TARKASTANUT
HANKE				
SILLAN NIMI JA KUNTA				
KÄYRÄJOEN ULKOILUREITIN SILTA				
TYYPPI				
SÄÄNKESTÄVÄ TERÄKSINEN ULOKEPALKKISILTA, PUUKANTINEN				
PIIRUSTUS				
ASEMAPIIRROS				
JM,VA	(3,1)+45,5+(3,1) m		HL	3,6 m
KUORMA	KL/6.12.2017		VINOUS	0 gon
 INSINÖÖRITOIMISTO SUUNNITTELUKIDE			 KOUVOLAN KAUPUNKI TEKNINEN JA YMPÄRISTÖTOIMIALA Yhdyskuntatekniikan suunnittelu	
SILLANSUUNNITTELU			KOUVOLAN KAUPUNKI	
PIIRT.	15.2.2022	HSo	TARK./HYV.	17.2.2022 Tapani Vuorentausta
SUUNN.	15.2.2022	Jussi Kurhinen		
TARK.	15.2.2022	Tarja Siivonen	TARK.	
GEOTEKNINEN SUUNNITTELU			HYV.	
TARK.			GEOTARK.	
MITTAK.	1:500, 1:200		PIIR. NRO	S/21158 v-2