



Elinkeino-, liikenne- ja
ympäristökeskus

**Maantien 14594 (Ahlmanintie) parantaminen
Lamminkujan liittymän kohdalla rakentamalla
suojatiesaareke, Kouvola**

Yhteistyösopimus xx.x.2022

**(KASELY/368/2022, Kouvolan kaupunki
1349/00.04.01/2022)**

Maantien 14594 (Ahlmanintie) parantaminen Lamminkujan liittymän kohdalla rakentamalla suojatiesaareke, Kouvola

Sisältö

1	Sopijapuolet	3
2	Sopimuksen tarkoitus	3
3	Sopimusasiakirjat ja liitteet	3
4	Sopijapuolten vastuut	3
5	Hankkeen laajuus ja kustannukset sekä kustannusosuudet	3
6	Hankkeen hoito ja kunnossapito	4
7	Hankkeen toteutusaikataulu	4
8	Maksuaikataulu	4
9	Hankkeen etenemisestä tiedottaminen ja organisointi	4
10	Riitaisuuksien ratkaiseminen	5
11	Sopimuksen muutokset ja lisäykset	5
12	Sopimuksen purkaminen ja siirtäminen	5
13	Sopimuksen voimaantulo, voimassaolo ja allekirjoittaminen	5
14	Sopimuksen allekirjoittaminen	5

Maantien 14594 (Ahlmanintie) parantaminen Lamminkujan liittymän kohdalla rakentamalla suojatiesaareke, Kouvola

1 Sopijapuolet

Allekirjoittaneet Kaakkois-Suomen elinkeino-, liikenne- ja ympäristökeskus ja Kouvolan kaupunki.

2 Sopimuksen tarkoitus

Tällä sopimuksella Kaakkois-Suomen ELY-keskus ja Kouvolan kaupunki sopivat maantielle 14594 (Ahlmanintie), Lamminkujan liittymän kohdalle, rakennettavan suojatiesaarekkeen suunnittelusta, rakennuttamisesta, kunnossapidosta sekä kustannuksista.

3 Sopimusasiakirjat ja liitteet

Sopijapuolet noudattavat sopimuksessa seuraavia sopimusasiakirjoja:

1. Tämä sopimus xx.x.2022
2. Suunnitelma

4 Sopijapuolten vastuut

Hankkeen rakennuttamisesta vastaava organisaatio on Kouvolan kaupunki/Yhdyskuntatekniikka. Hankkeen projektipäällikkönä toimii Markku Brandtelli (p. 020 615 5445 markku.brandtelli@kouvola.fi)

KAS ELY-keskuksen yhteyshenkilö sopimuksessa on Jane Maunu.

KAS ELY-keskus vastaa

- hankkeen rakennussuunnitelmista ja hankkeen työaikaisesta muutossuunnittelusta

Kouvolan kaupunki vastaa

- hankkeen rakennuttamisesta sisältäen takuuajan
- hankkeen tiedottamisesta

KAS ELY-keskus maksaa hankkeen rahoitusosuuden tämän sopimuksen kohtien 5 (Hankkeen kustannusjako-osuudet) ja 8 (Maksuaikataulu) mukaisesti urakoitsijalle.

5 Hankkeen laajuus ja kustannukset sekä kustannusosuudet

Hankkeessa rakennetaan suojatiesaareke maantielle 14594 (Ahlmanintie) Lamminkujan liittymän kohdalla. Lisäksi rakennetaan kaksi uutta suojatieyhteyttä jalankululle, siirretään läheisiä linja-autopysäkkejä sekä tehdään niille odotustilat. Hanke on kuvattu tarkemmin suunnitelmassa, joka on liitteenä 1.

Suojatiesaarekkeen toteuttamisen jälkeen ko. kohdan nopeusrajoitus tul-laan laskemaan 50 km/h:ssa. Päätökset maanteiden nopeusrajoituksista tekee Kaakkois-Suomen ELY-keskus.

Maantien 14594 (Ahlmanintie) parantaminen Lamminkujan liittymän kohdalla rakentamalla suojatiesaareke, Kouvola

Hankkeen rakentamiskustannuksiksi on arvioitu suunnitelmassa noin 88 300 euroa (maku-ind. 130; 2015 = 100).

Hankkeen kustannukset jaetaan osuuksilla 50 % - 50 %.

Lopullinen summa riippuu urakkahinnasta.

Johtoja ja laitteita siirretään tarvittaessa hankkeen johdosta.

6 Hankkeen hoito ja kunnossapito

KAS ELY-keskus vastaa maantien 14594 kunnossapidosta, mukaan lukien suojatiesaareke ja jalankulkuyhteydet suojatielle.

7 Hankkeen toteutusaikataulu

Kouvolan kaupunki kilpailuttaa rakennushankkeen urakan keväällä 2022 ja rakennushankkeen työt pyritään aloittamaan kesäkuussa 2022. Urakan arvioidaan valmistuvan lokakuussa 2022.

Hanke sijoittuu pääosin maantialeueelle. Tietoimitusta ei tarvita, sillä UPM:ltä on saatu suostumus tieluiskan sijoittamiselle heidän omistamalleen maalle, kuten myös Kouvolan kaupungilta katualueelle sijoittuvalle tieluiskalle.

Urakan vastaanotto tapahtuu vastaanottotarkastuksessa, jonka arvioitu ajankohta on lokakuussa 2022.

Mikäli rakennustöiden aloittaminen tai toteuttaminen viivästyy edellä esitetystä, Kouvolan kaupunki tiedottaa KAS ELY-keskusta muuttuneesta aikataulusta.

Hanke ja sen kustannukset ei kuitenkaan saa viivästyä sille haetun rahoituksen tilikauden yli. Kouvolan kaupunki huolehtii, että kilpailutusasiakirjoissa on asianmukaiset sanktiot urakoitsijalle hankkeen viivästymisestä

8 Maksuaikataulu

KAS ELY-keskus maksaa kohdan 5 mukaisen rahoitusosuuden suoraan urakoitsijalle rakennuttajan hyväksymän maksuerätaulukon mukaisesti. Hankkeen projektipäällikkö antaa laskutusluvan urakoitsijalle.

9 Hankkeen etenemisestä tiedottaminen ja organisointi

Kouvolan kaupungin projektipäällikkö vastaa hankkeen tiedottamisesta.

KAS ELY-keskuksen edustaja voi osallistua rakennushankkeen työmaakoukuihin sekä vastaanottotarkastukseen (sisältyy myös taloudellinen loppuselvitys). Henkilön yhteystiedot tulee ilmoittaa Kouvolan kaupungin projektipäällikölle.

Maantien 14594 (Ahlmanintie) parantaminen Lamminkujan liittymän kohdalla rakentamalla suojatiesareke, Kouvola

10 Riitaisuuksien ratkaiseminen

Tämän sopimuksen kohteena olevasta hankkeesta mahdollisesti aiheutuvat erimielisyydet pyritään ratkaisemaan neuvottelemalla. Mikäli neuvottelut eivät johda tulokseen, erimielisyydet käsitellään ensiasteena sijaintikunnan käräjäoikeudessa.

11 Sopimuksen muutokset ja lisäykset

Jos hanketta toteutettaessa ilmenee seikkoja, joiden takia on aiheellista tehdä sopimukseen tai sen liitteisiin muutos tai lisäys, tarvittavista muutoksista on ilmoitettava viipymättä toiselle osapuolelle.

Tätä sopimusta voidaan muuttaa tai täydentää vain, jos osapuolet ovat siitä kirjallisesti sopineet.

12 Sopimuksen purkaminen ja siirtäminen

Sopimus voidaan purkaa sopijapuolten yhteisellä päätöksellä. Sopijapuoli ei voi siirtää sopimusta ilman muiden sopijapuolten suostumusta.

13 Sopimuksen voimaantulo, voimassaolo ja allekirjoittaminen

Sopimus tulee voimaan, kun sopijapuolet ovat sen allekirjoittaneet ja on voimassa, kunnes kaikki sopimuksen mukaiset velvoitteet on täytetty kaikilta osin.

Tätä sopimusta on tehty kaksi (2) samasanaista kappaletta, yksi jokaiselle sopijapuolelle.

14 Sopimuksen allekirjoittaminen

Allekirjoitus sähköisesti. Merkintä sähköisestä hyväksynnästä on asiakirjan viimeisellä sivulla.

Kouvola, xx.x.2022

Kaakkois-Suomen elinkeino-, liikenne- ja ympäristökeskus

Kaakkois-Suomen elinkeino-, liikenne- ja ympäristökeskus

Jane Maunu
Projektipäällikkö

Tuomas Talka
Yksikön päällikkö


Maantien 14594 (Ahlmanintie) parantaminen Lamminkujan liittymän kohdalla rakentamalla suojatiesaareke, Kouvola

Kouvolan kaupunki

Anne Ahtiainen
Kaupungininsinööri

Liitteet

Hankkeen suunnitelma

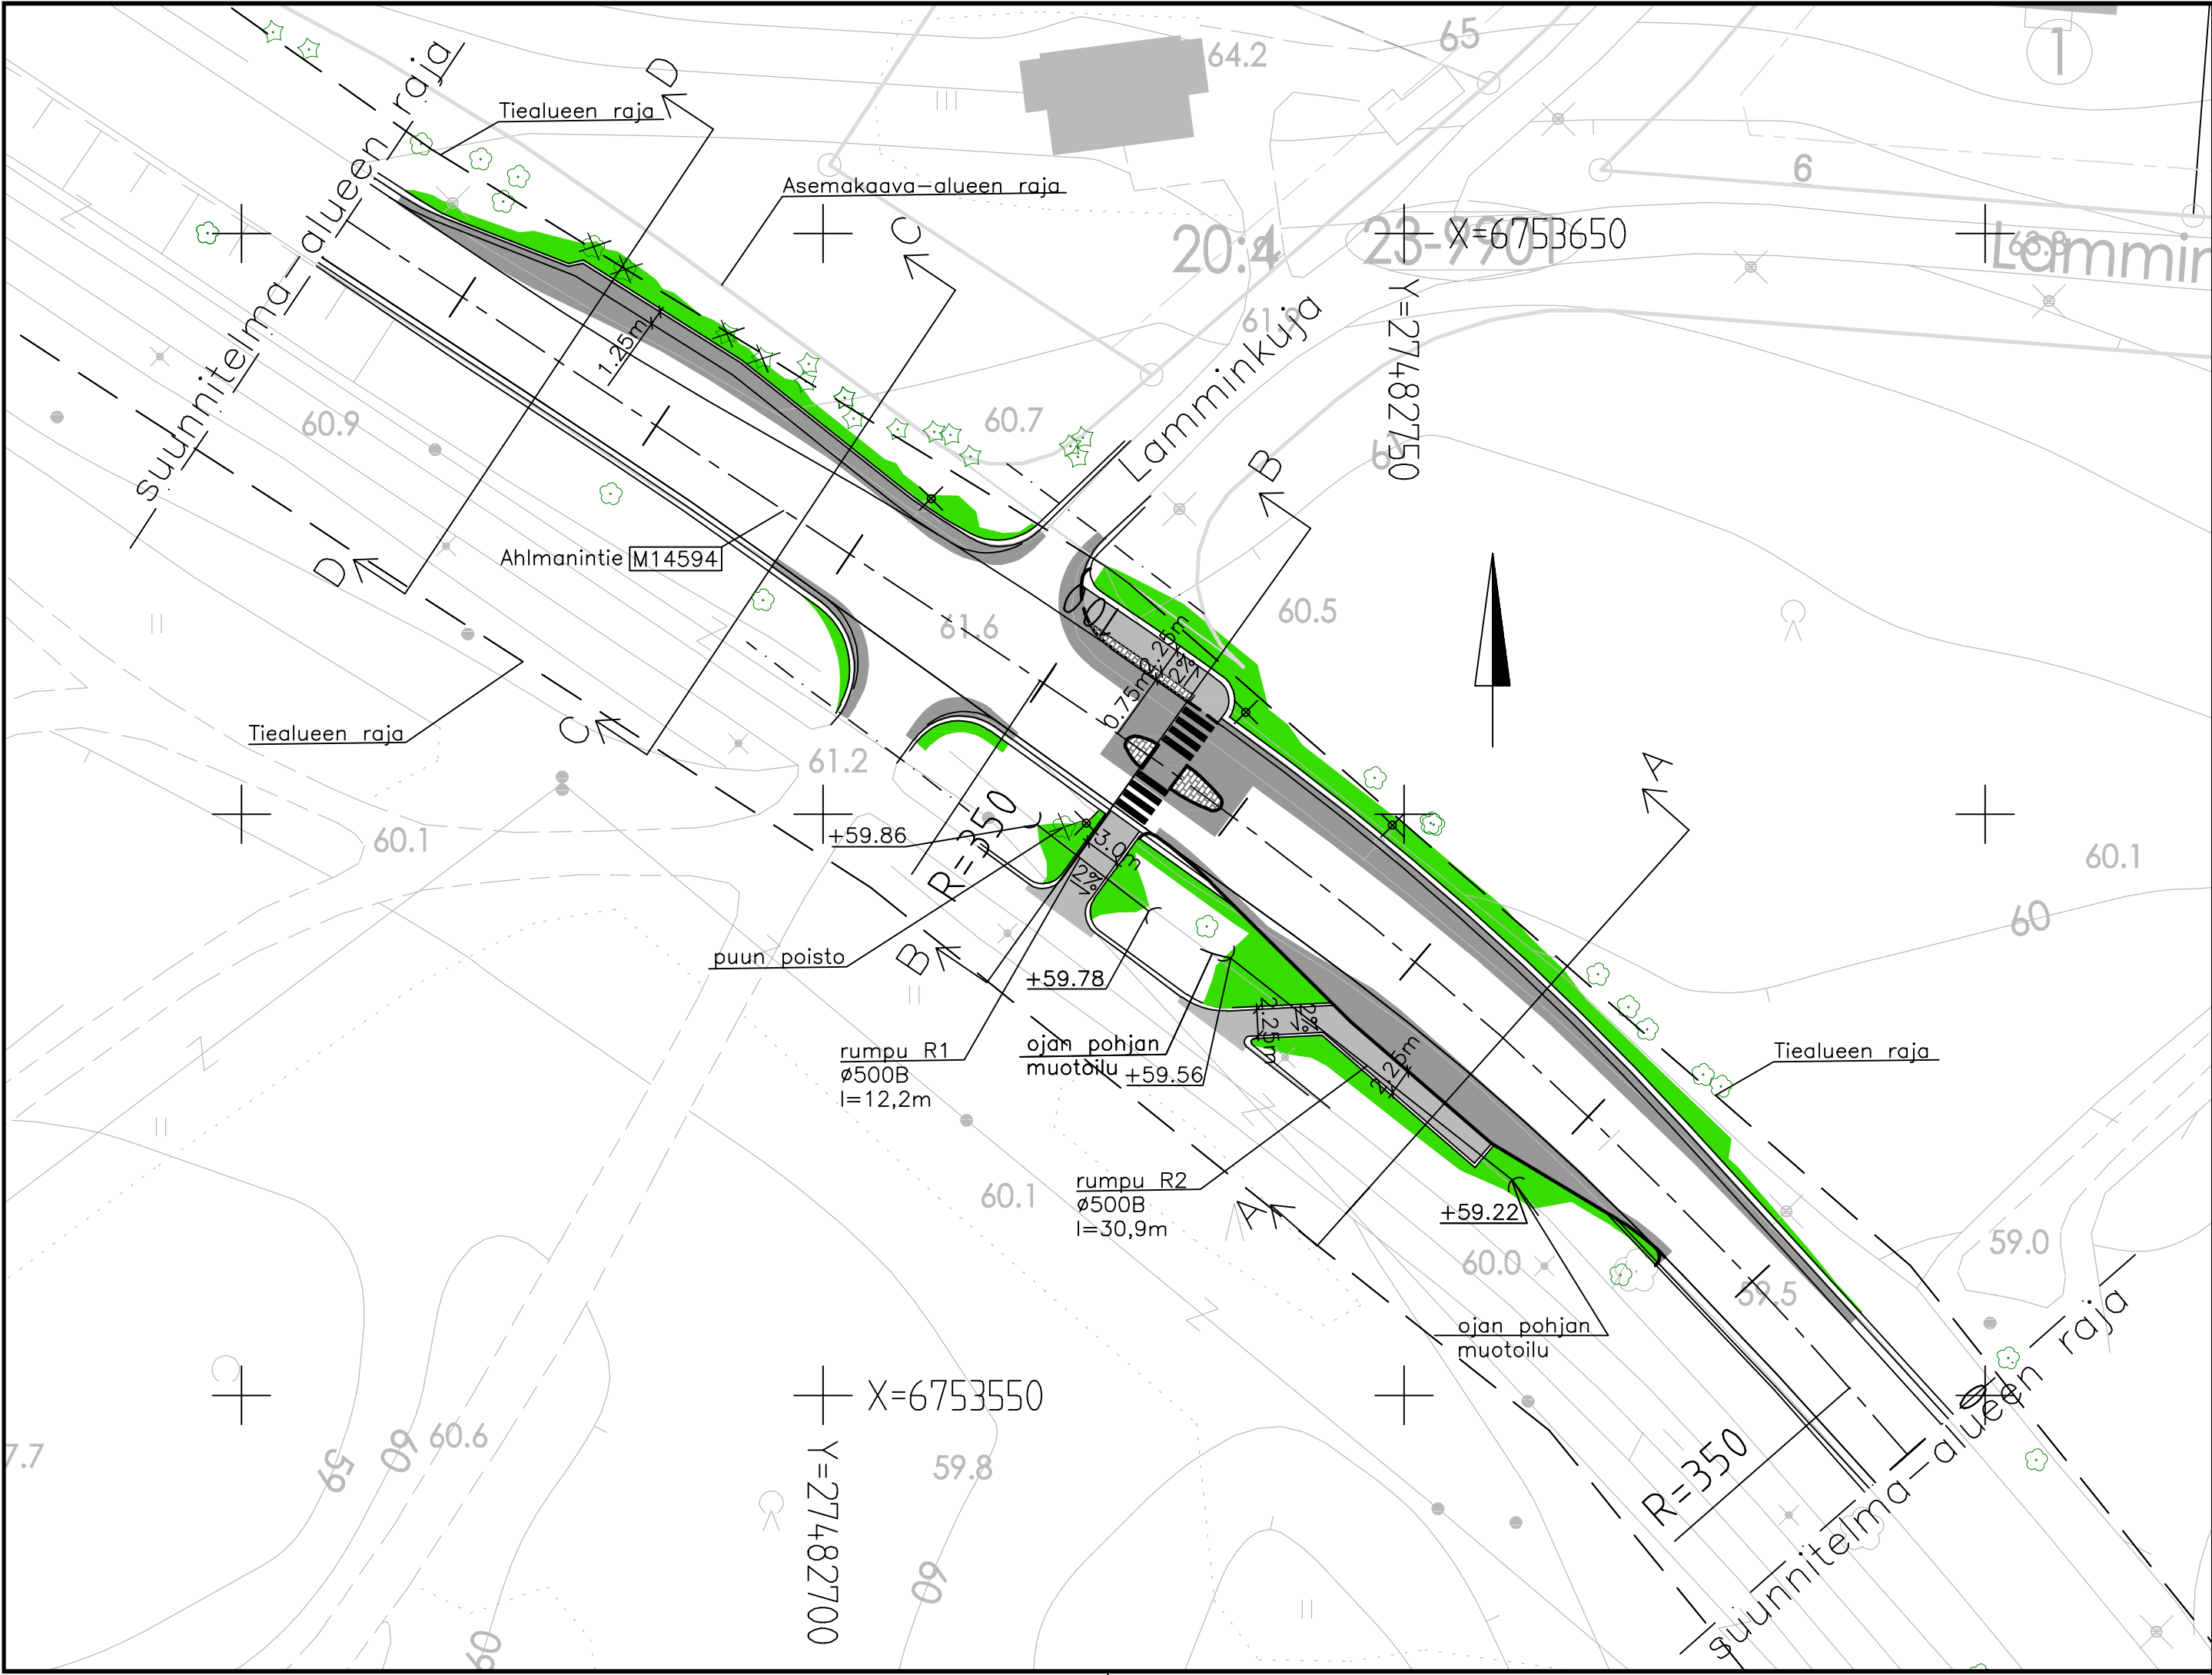

Merkintöjen selitteet:

- Asfaltti, ajorata
- Asfaltti, jalankulku- ja pyöräilyväylä
- Nurmialue, maisemanurmi 1
- Betonikiveys, väri harmaa
- Reunatuki, h=100 mm
- Reunatuki, madallettu, h=30 mm
- Poistettava puu
- Rumpu
- Uusi valaisinpylväs

Merkki	Muutos	Pvm	Suunn.	Tark.
Hankkeen nimi				
Maantien 14594 (Ahlmanintie) parantaminen Lamminkujan liittymän kohdalla, Kouvola				
Piirustuksen sisältö				
Suunnitelmakartta				
 Elinkeino-, liikenne- ja ympäristökeskus			 KOUVOLAN KAUPUNKI TEKNIikka JA YMPÄRISTÖ	
Pvm	Suunn.	Pvm		
25.4.2022	Proj.pääll. Jane Maunu	25.4.2022	Tapani Vuorentausta	
Tierekisteritunnus		Mittakaava	I Piir.nro	
14594/1/1230 - 14594/1/1430		1:500	R3-1	