


KERROSALA 18,5 m²
 HUONEISTOALA 16,7 m²
 TILAVUUS 53,5m³
 PALOLUOKKA P3
 PAINOVOIMAINEN ILMANVAIHTO
 KYLMÄ TILA

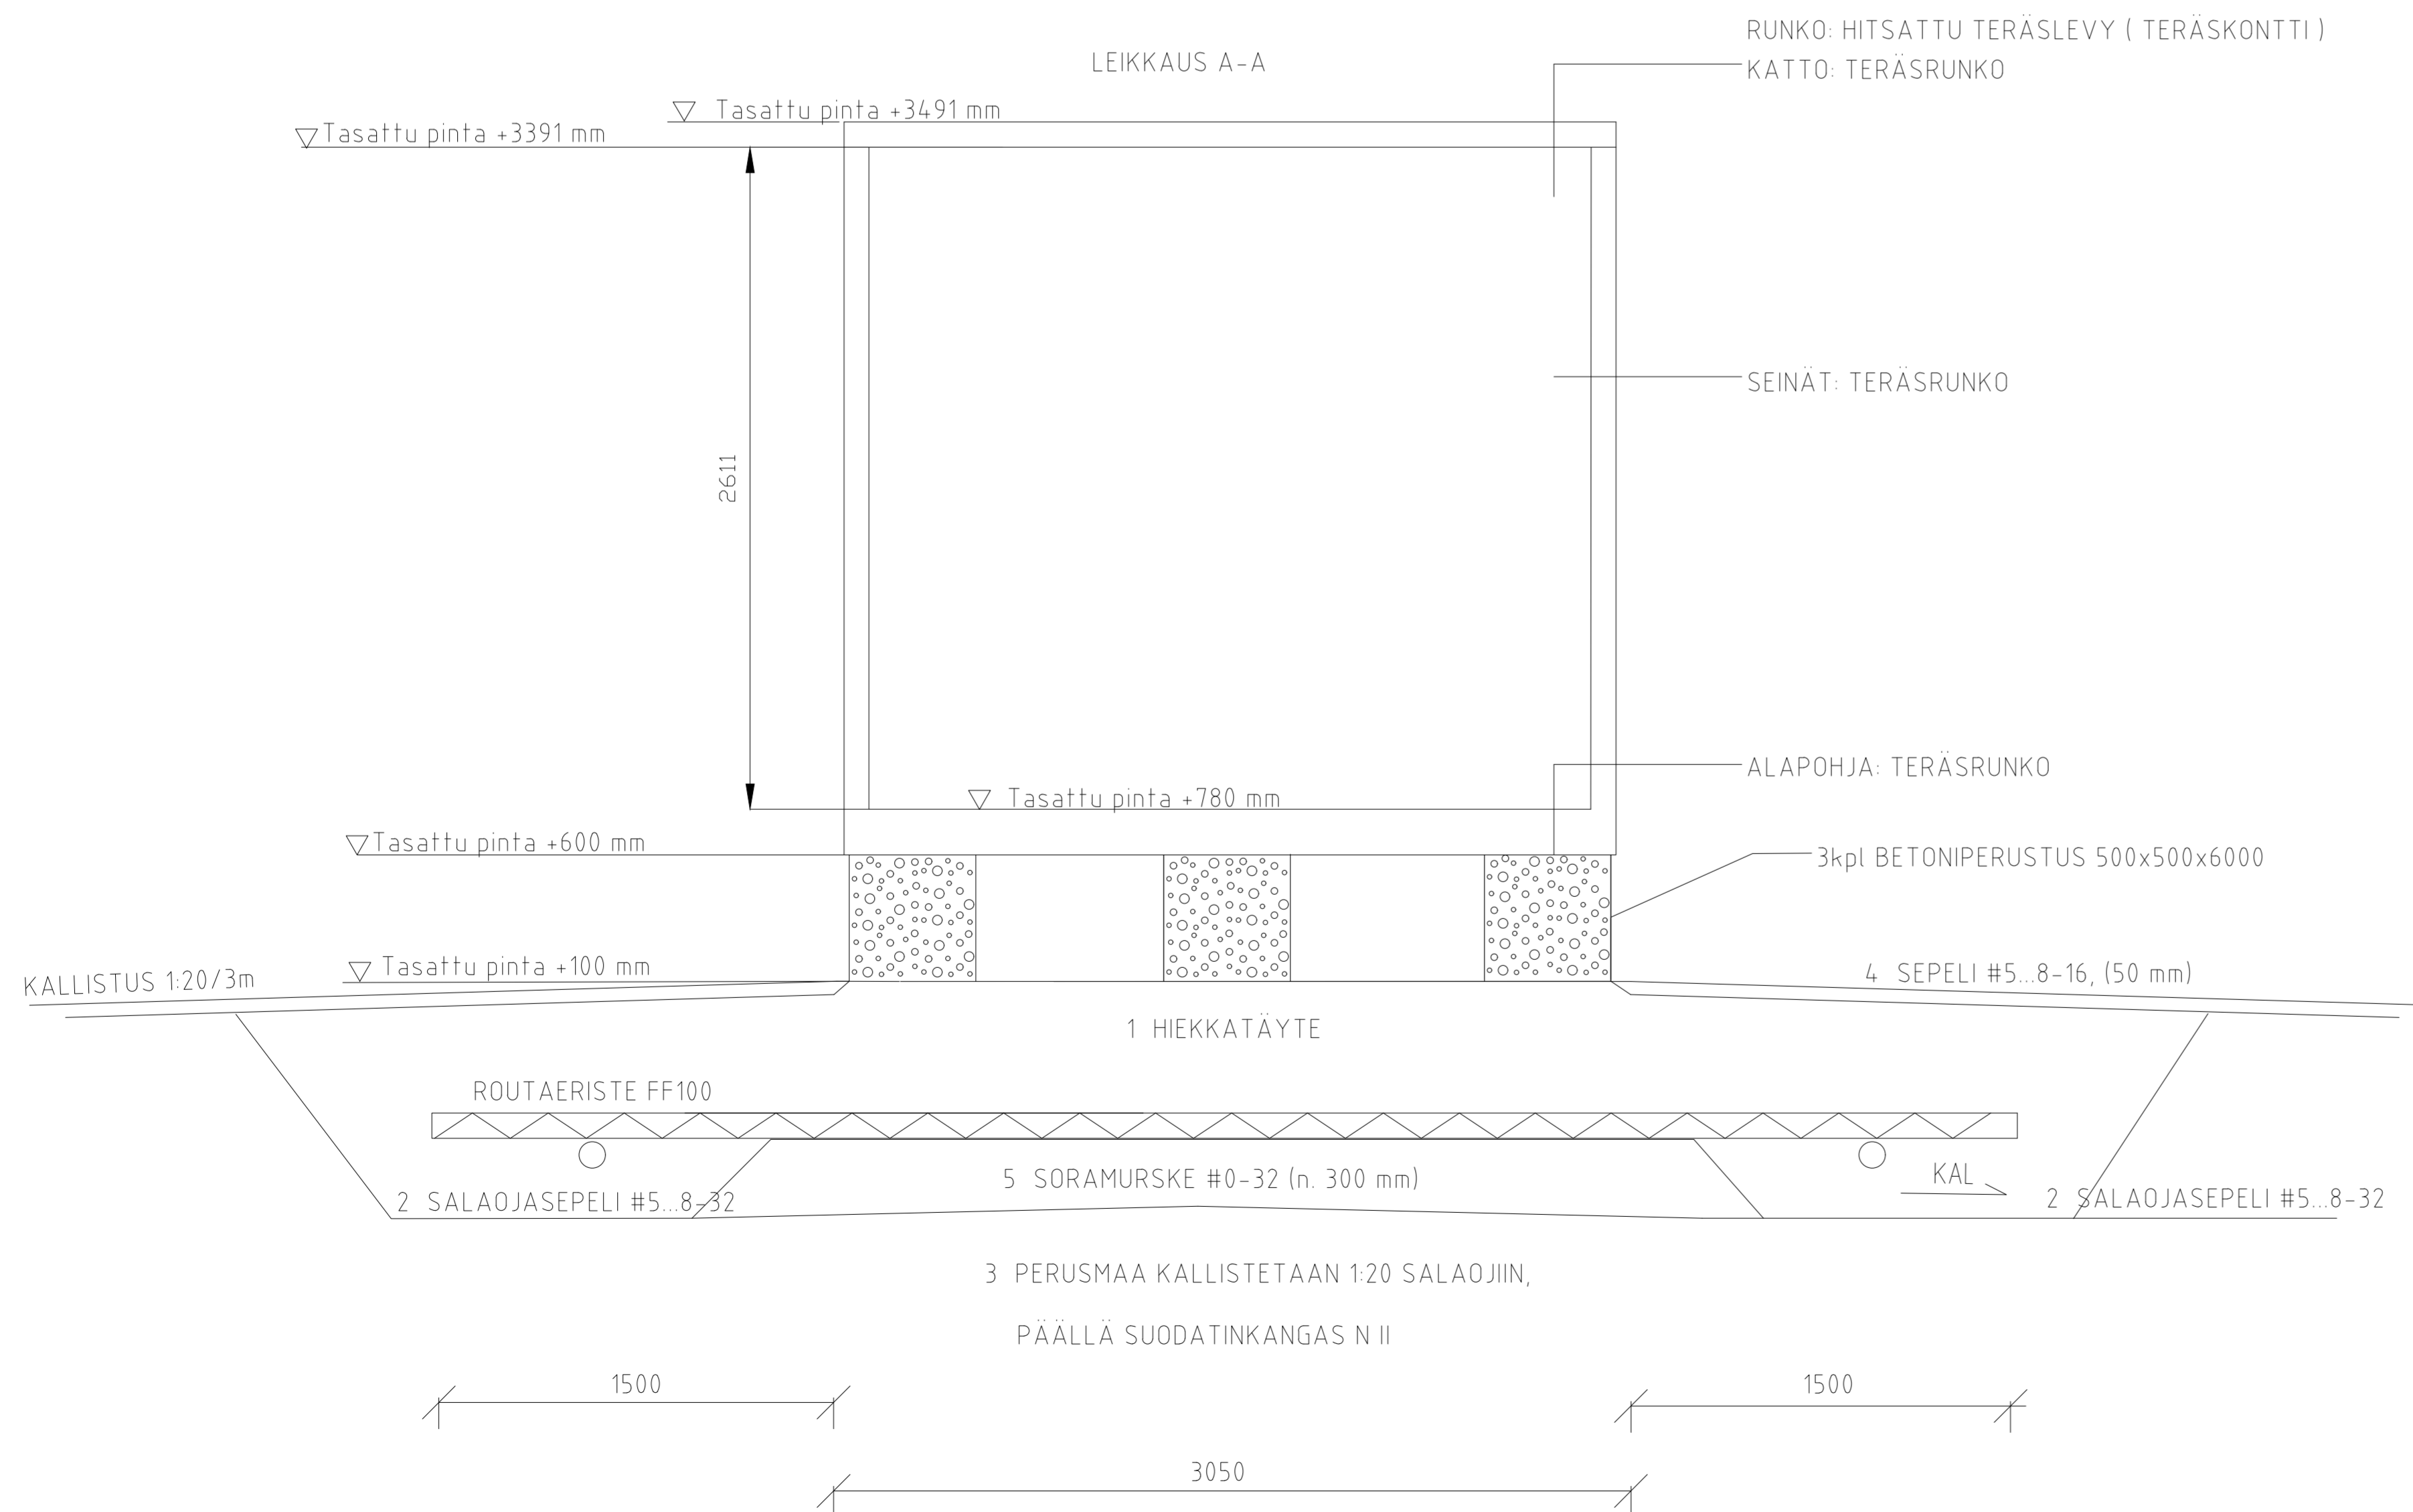

MAAKERROKSET

- 1 HIEKKATÄYTE
- 2 SALAOJASEPELI #5..8-32
- 3 PERUSMAA KALLISTETAAN 1:20 SALAOJIIIN, PÄÄLLÄ SUODATINKANGAS KL II
- 4 SEPELI #5..8-16, (50 mm)
- 5 SORAMURSKE #0-32

Rakennekerrokset ja perustamistapa tarkentuvat laitteistotoimittajan valinnan sekä mahdollisten maaperän lisätutkimuksien jälkeen.

Suunnitelmat tarkentuvat laitteistotoimittajan valinnan jälkeen

Koordinaattijärjestelmä ETRS-GK27		Korkeusjärjestelmä N2000	
K.osa/Kylä Kouvola	Kortteli/tila	Tontti/Rn:o	Viranomaisen merkintöjä
Rakennustoimenpide	Pääpiirustus		Juokseva nro
Uudisrakennus	Pääpiirustus		
Rakennuskohteen nimi ja osoite Ilmatar Solar Development Oy Hatim aurinkovoimala	Piirustuksen sisältö Muuntamo (A1-A10) Pohjapiirros, leikkaus A-A		Mittakaava 1:20
RAMBOLL	Ramboll Finland Oy Ylitönnäntie 25 40500 Jyväskylä puh. 020 755 7170 etunimi.sukunimi@ramboll.fi	Suunn.ala ARK	Työno 1510081070
suunn.(nimi, tutkinto, allekirj.) Minna Länsisalmi (Ins. AMK)	Piirustusnro 13	Tiedosto Päivitetty Muutos	piirt. hyv. pvm Marko Olli 24.11.2023