



Aurinkopaneelimoduuli, pituus ~30000-57000mm

 

A-A

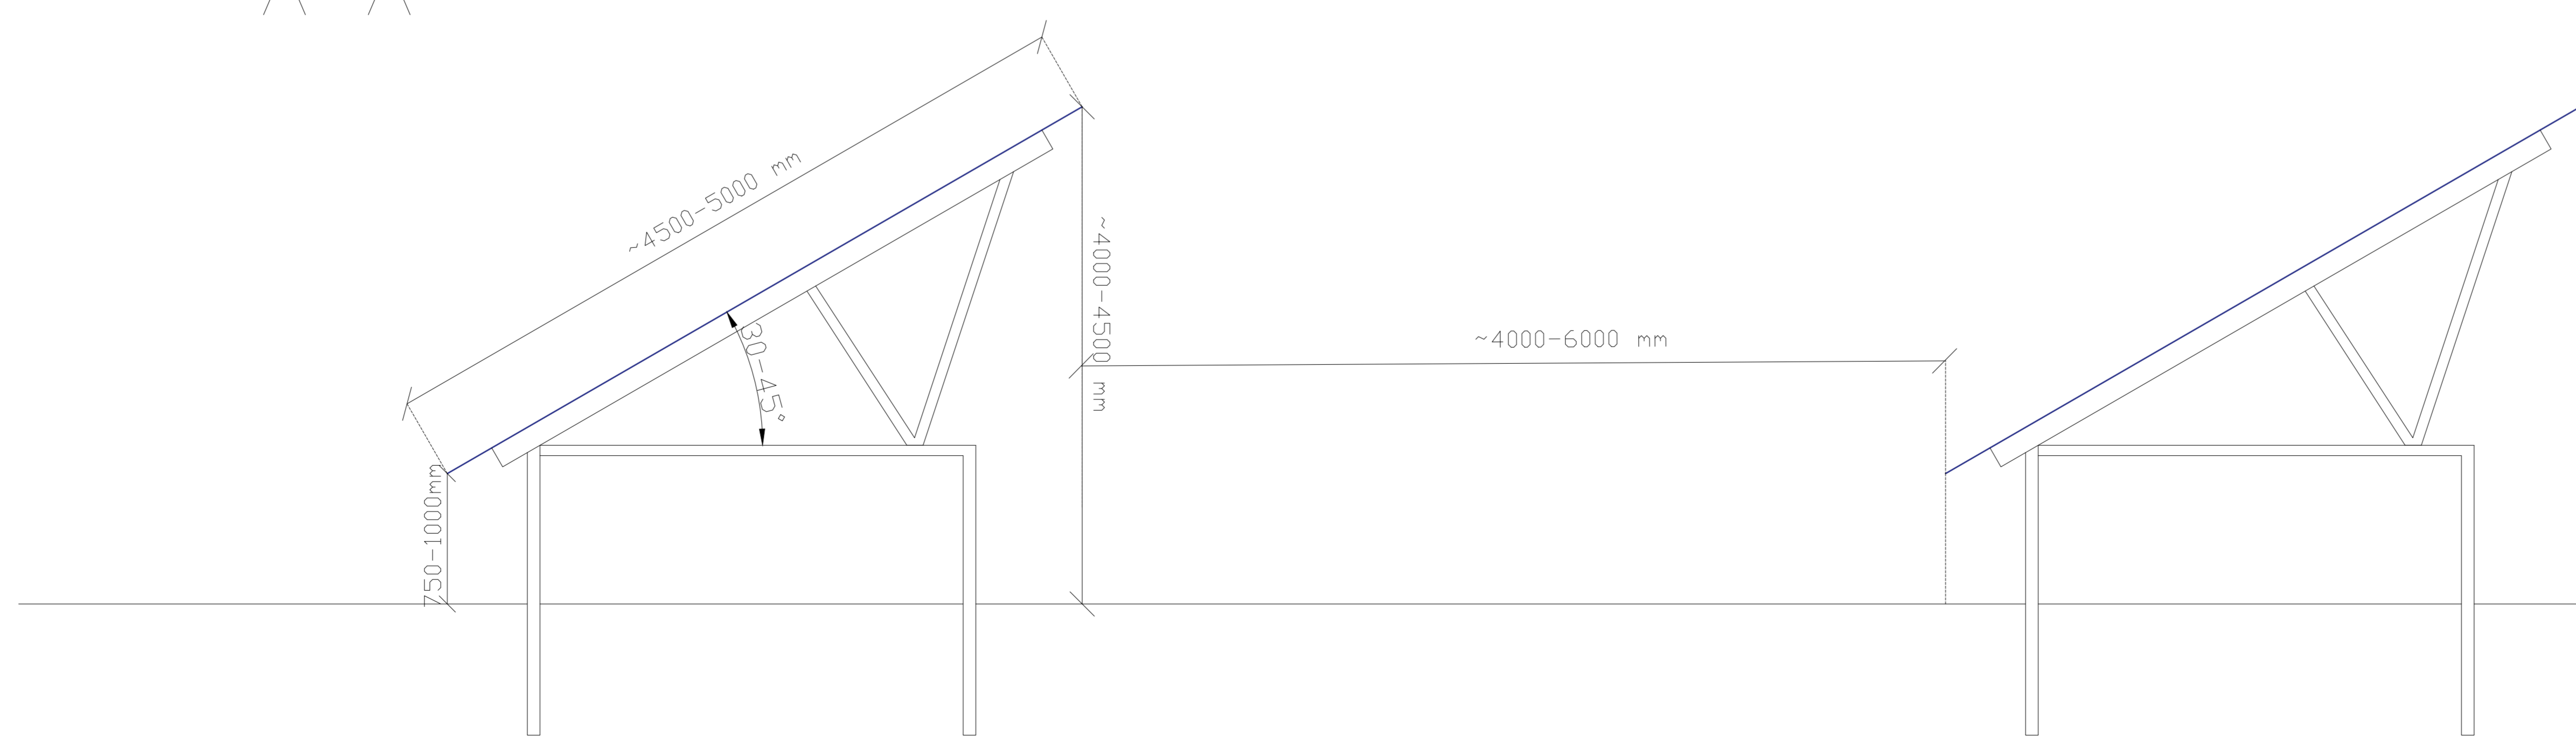

Paneelin perustamistapa tarkentuu laitteistotoimittajan valinnan sekä mahdollisten maaperän lisätutkimuksien jälkeen.

Paneelimali tarkentuu laitteistotoimittajan valinnan jälkeen

| | | | |
|--|-------------|---|------------------------|
| Koordinaattijärjestelmä | | Korkeusjärjestelmä | |
| ETRS-GK27 | | N2000 | |
| K.osa/Kylä | Kortti/kuja | Tontti/Rov. | Vironomaisen merkintä |
| Kouvola | | | |
| Rakennustoimenne | | Piirustaja | Juokseva nro |
| Uudisrakennus | | Tyyppikuva | |
| Rakennuskohteen nimi ja osate | | Piirustuksen sisältö | Mittakaava |
| Ilmatar Solar Development Oy Hätin aurinkovoimala | | Aurinkopaneelimoduulin (B) ja telneaseenteisen paneelijärjestelmän tyyppikuva sekä leikkaus A-A | 1:25 |
| RAMBOLL | | Suunn.ala | Työno |
| Ramboll Finland Oy Ystävämäentie 26 45500 Jyväskylä puh. 020 755 7170 etunimi.suunnit@ramboll.fi | | 1510081070 | Tiedosto |
| suunn. (nimi, sukunimi, aliesi.) Minna Lämsä (Ins. AMK) | | Piirustusno 14 | Piirustuksen Muutos |
| | | Päiv. | Päiv. |
| | | Tuoh. | 24.11.2023 |