



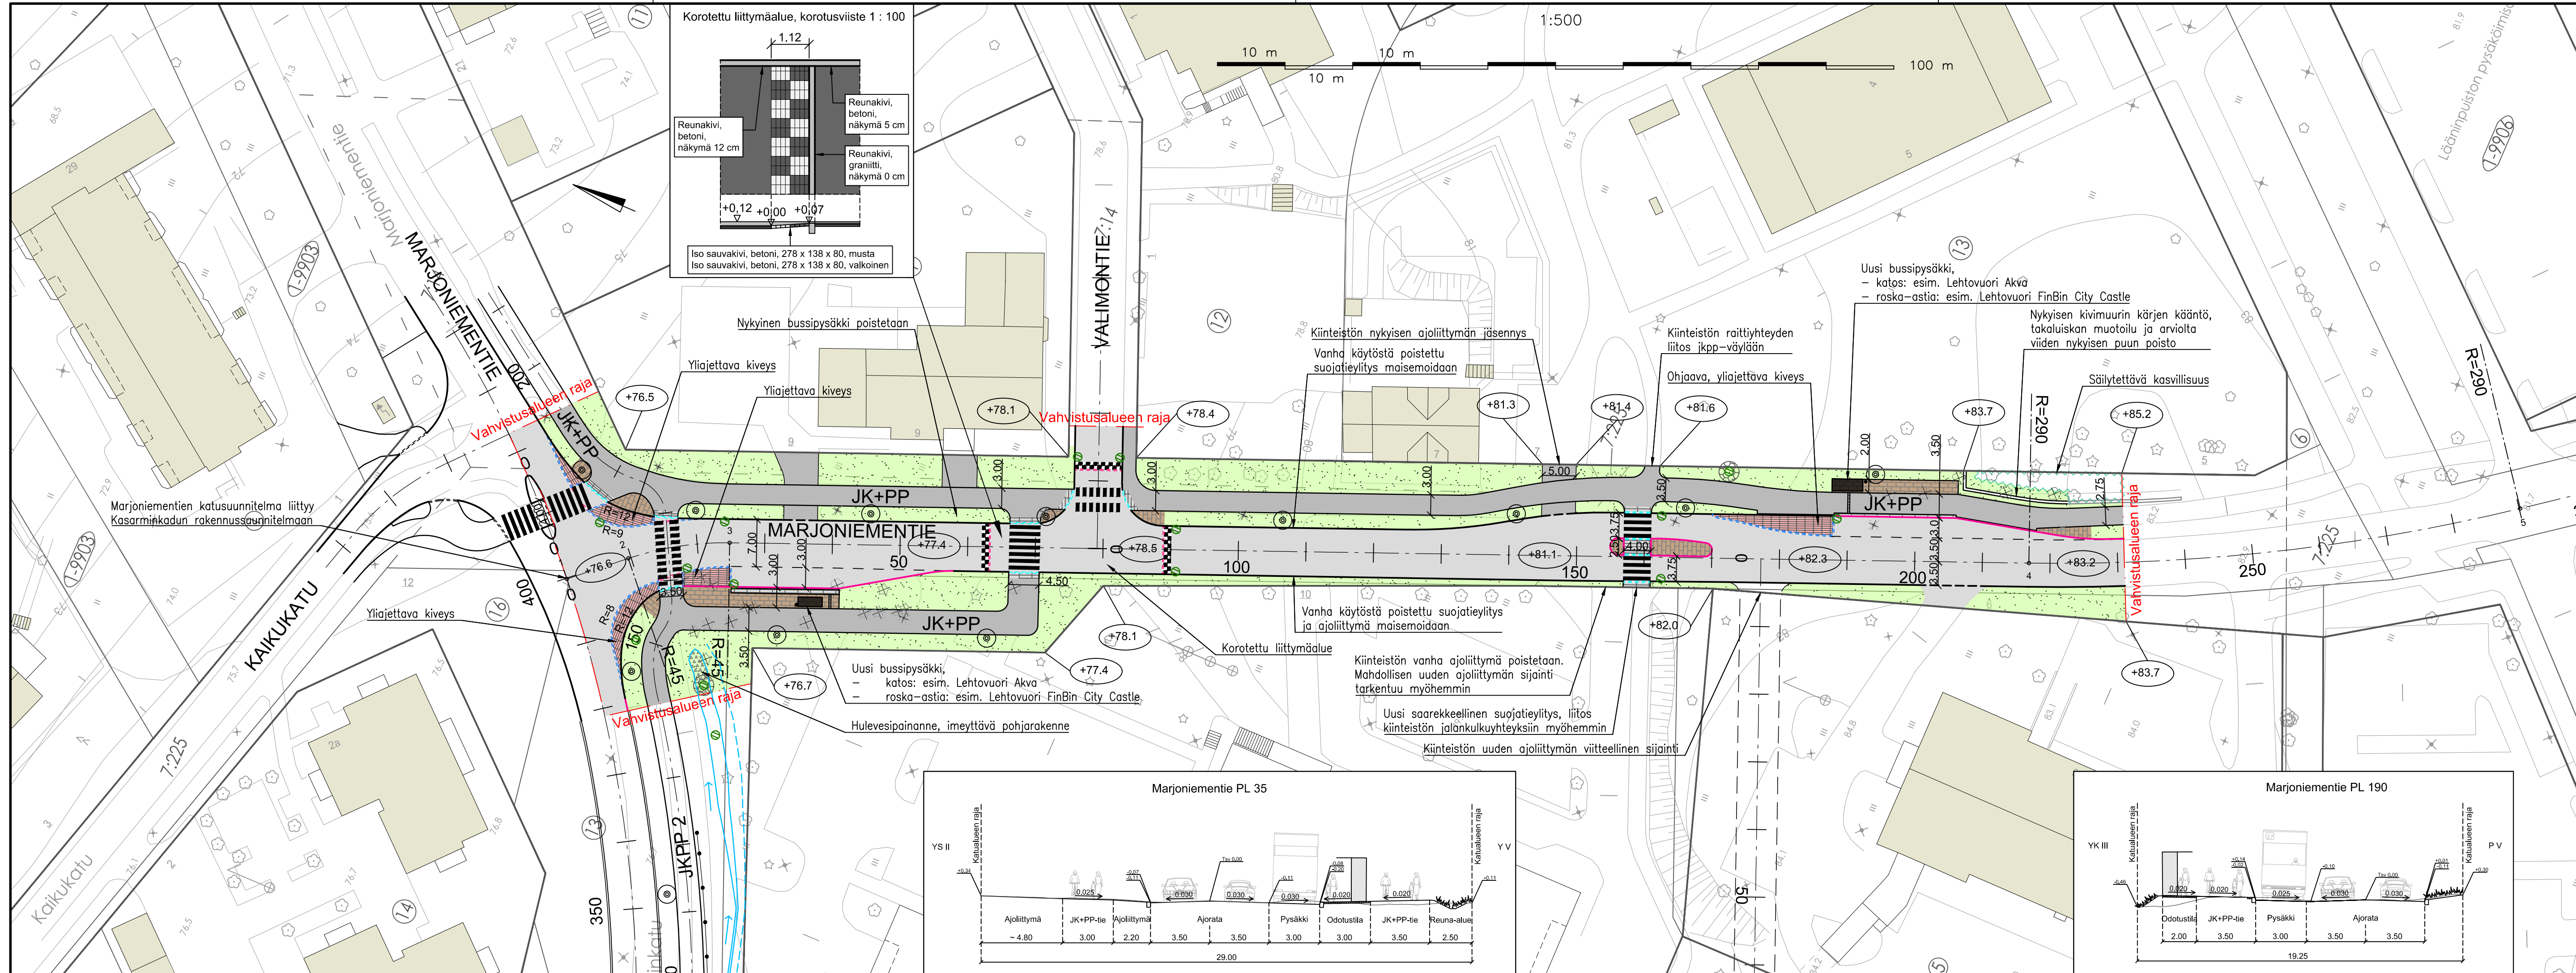

- Rakennukset
- JK+PP / jalkakäytävä, asfalttia
- Ajorata, asfalttia
- Uusi valaisinpylväs
- Säilyvä valaisinpylväs
- Poistettava valaisinpylväs
- Reunakivi, graniitti lev. 220 mm h=120 mm, harmaa
- Reunakivi, upotettava betoni lev 170 mm, h=120 mm, harmaa
- Reunakivi, upotettava betoni lev 170 mm, h=40 mm, harmaa
- Reunakivi, madallettu / kallistettu lev. 220 mm h=0...20 mm, harmaa
- Reunakivi, madallettu lev. 170 mm h=40 mm, harmaa
- Reunakivi, upotettu lev. 170 mm h=0 mm, harmaa
- Päällysteen reuna
- Uusi sadevesikaivo, ritiläkansi
- Uusi sadevesikaivo, ritiläkupukansi kiveyskehysellä
- Betonikivi, 278x138x80 mm, ruskea
- Betonikivi, 278x138x80 mm, musta / valkoinen, korotetun liittymän viiste
- Nupukivi, 220x140x140 mm, Haapalan punainen, lohkottu, tiililadonta
- Nupukivi, 220x140x140 mm, valkoinen, poltetu, tiililadonta
- Liikennevihreä
- Poistettava puu
- Nykyinen lehtipuu
- Nykyinen havupuu

Marjoniementie				
Piste	Paalu	E	N	R
1	0.000	27483365.315	6751240.301	45.000
2	9.584	27483371.689	6751233.144	
3	24.812	27483379.719	6751220.291	
4	216.889	27483452.604	6751042.579	
5	290.159	27483488.630	6750979.001	-290
6	317.433	27483504.959	6750957.156	

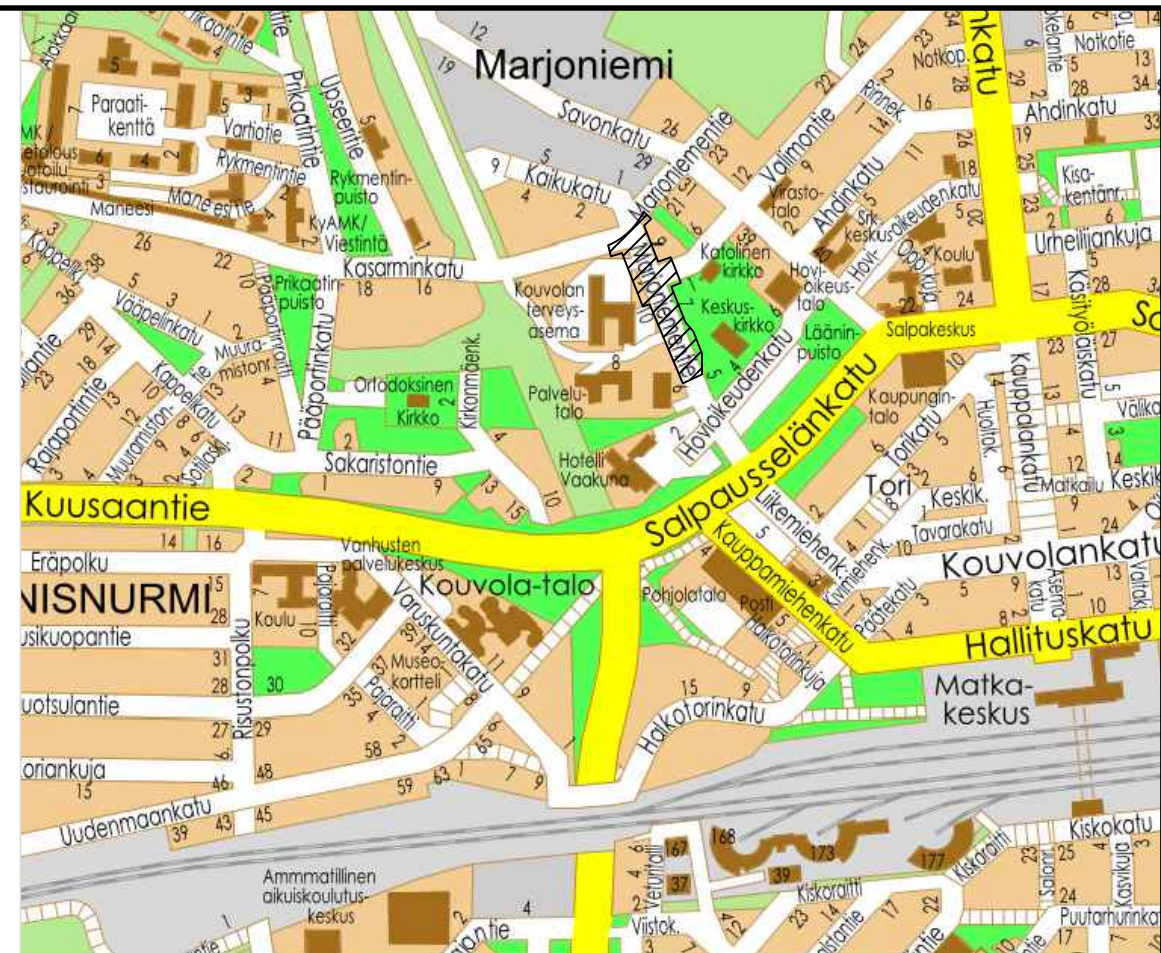

MUUTOS PVM		MUUTOS		TEHNYT	
		KOUVOLAN KAUPUNKI TEKNINEN JA YMPÄRISTÖTOIMIALA Yhdyskuntatekniikan suunnittelu		TELA	
				HYV.	
				KATUSUUNNITELMA	
MARJONIEMENTIE PLV 0-231 Asemapiirustus				SUUNN.	05.05.2025 AntRa/JTi
				KOORDI- NAATISTO	ETRS-GK27
				KORKEUS- JÄRJESTELMA	N2000
				K.O.SA	1 Kangas
				ALUE	Kouvola
LIITTYY PIIR.		MITTAKAAVA 1:500		PIIR. NRO 1 - 134.1	
KORVAA					
KORVATTU					