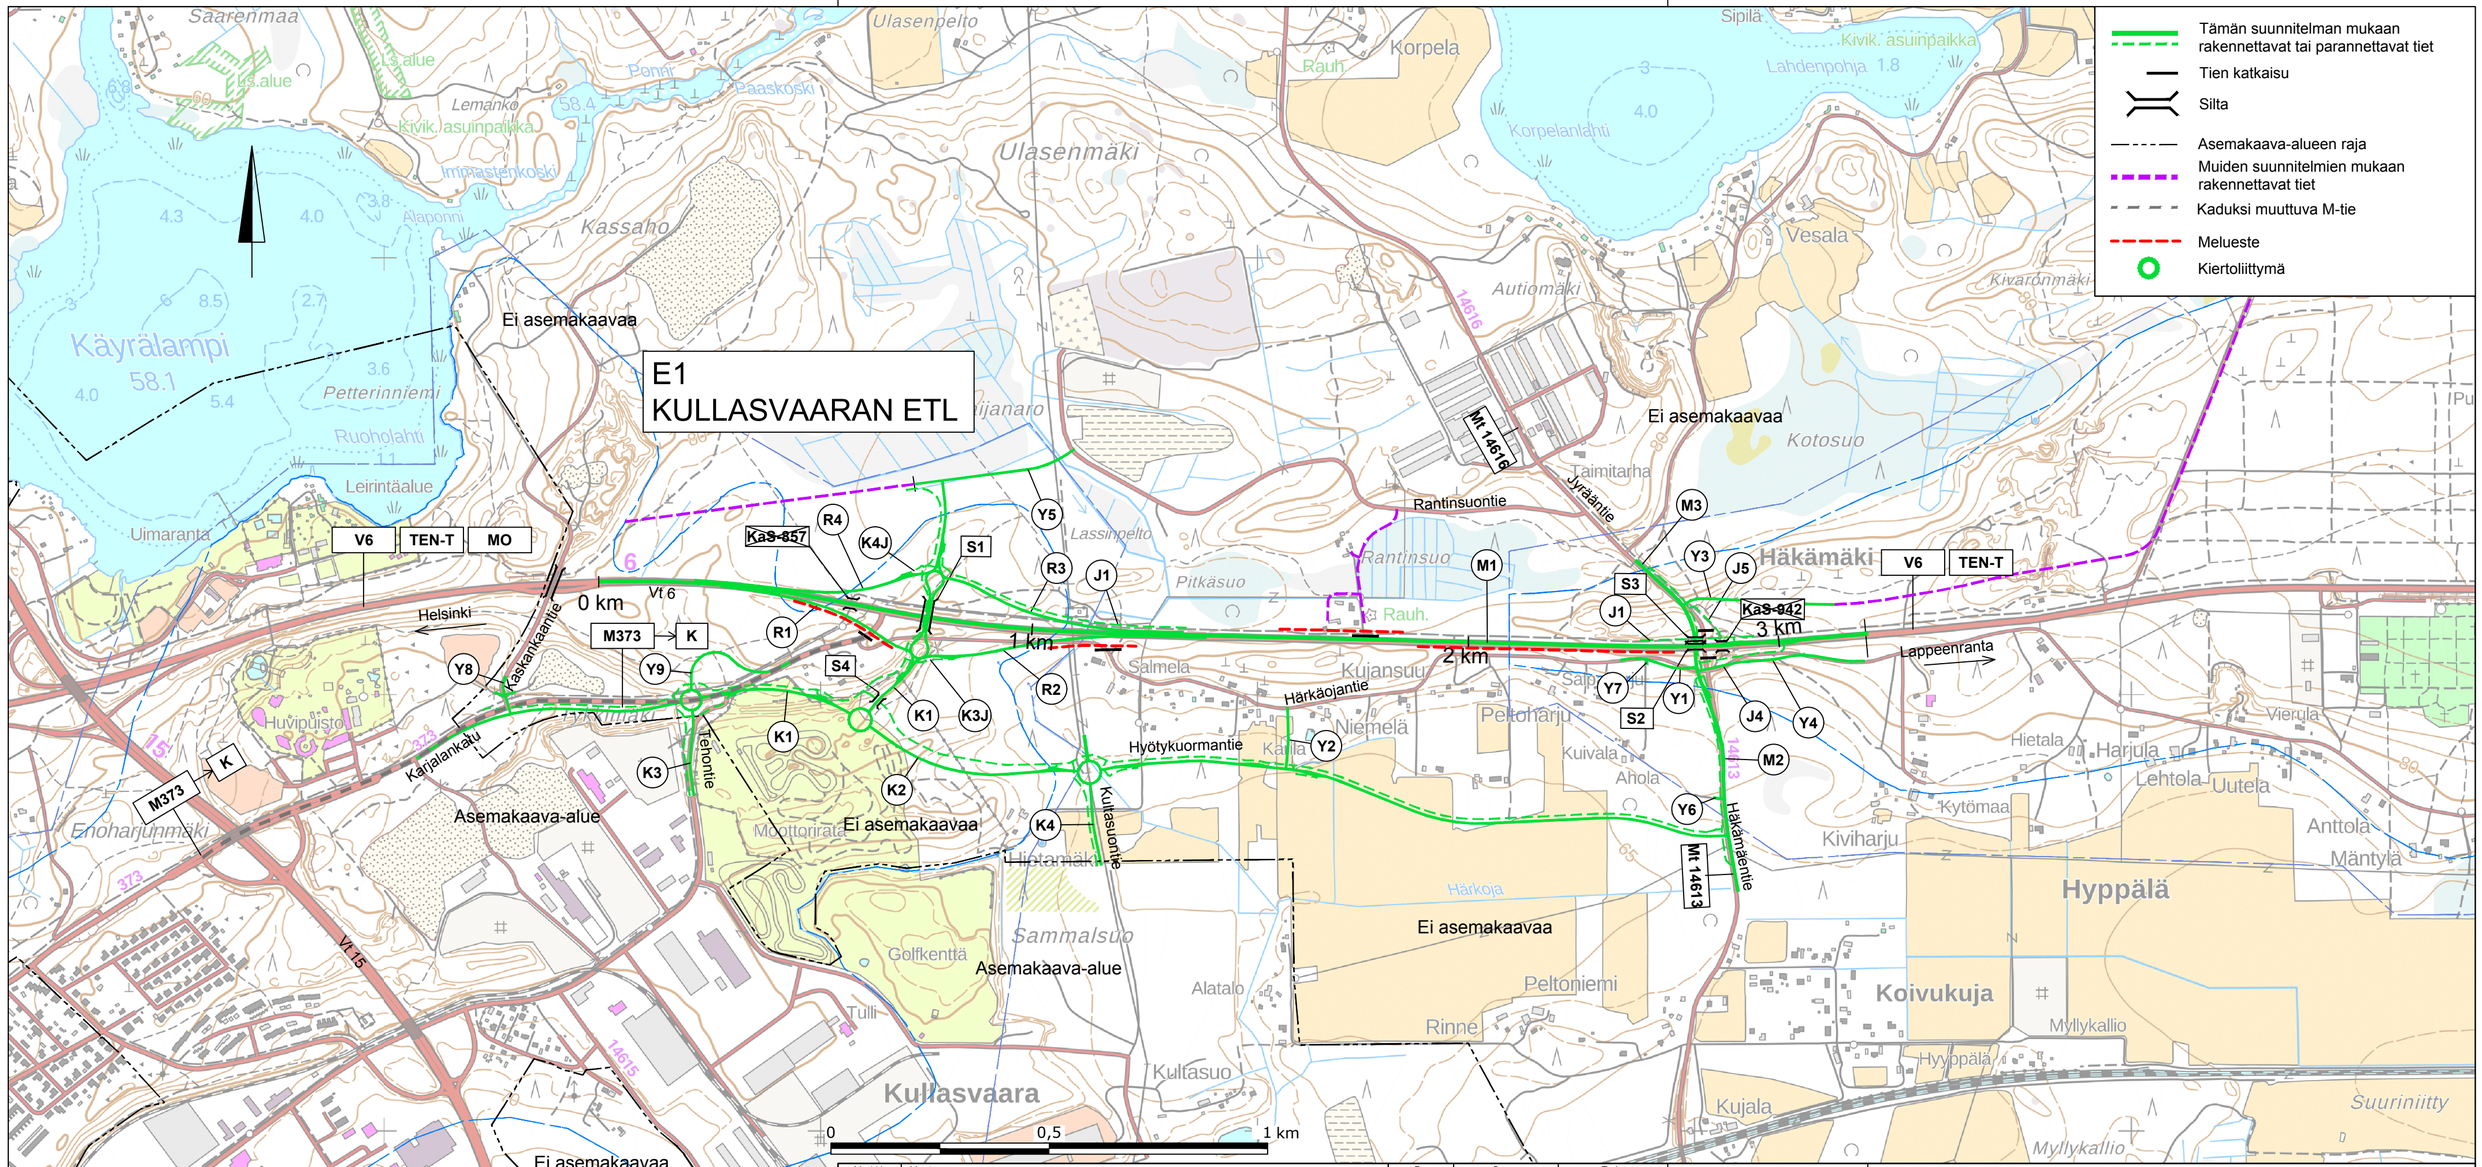

Merkki	Muutos	Pvm	Suunn.	Tark.

Elinkeino-, liikenne- ja ympäristökeskus

SITOWISE

Pvm		Pvm		Pvm	
28.2.2025	Jane Maunu	28.2.2025	Tapani Vuorentausta	28.2.2025	Martti Kokoi Katja Sivonen

Koordinaattijärjestelmä ETRS-GK27
Korkeusjärjestelmä N2000
Tierekisteritunnus 6/202/1250-6/202/4170

Valtatien 6 parantaminen välillä Tykkimäki - Häkämäki, Kouvola
Tiesuunnitelma

Yleiskartta

Mittakaava	Piir.nro
1:10000	T212-1