

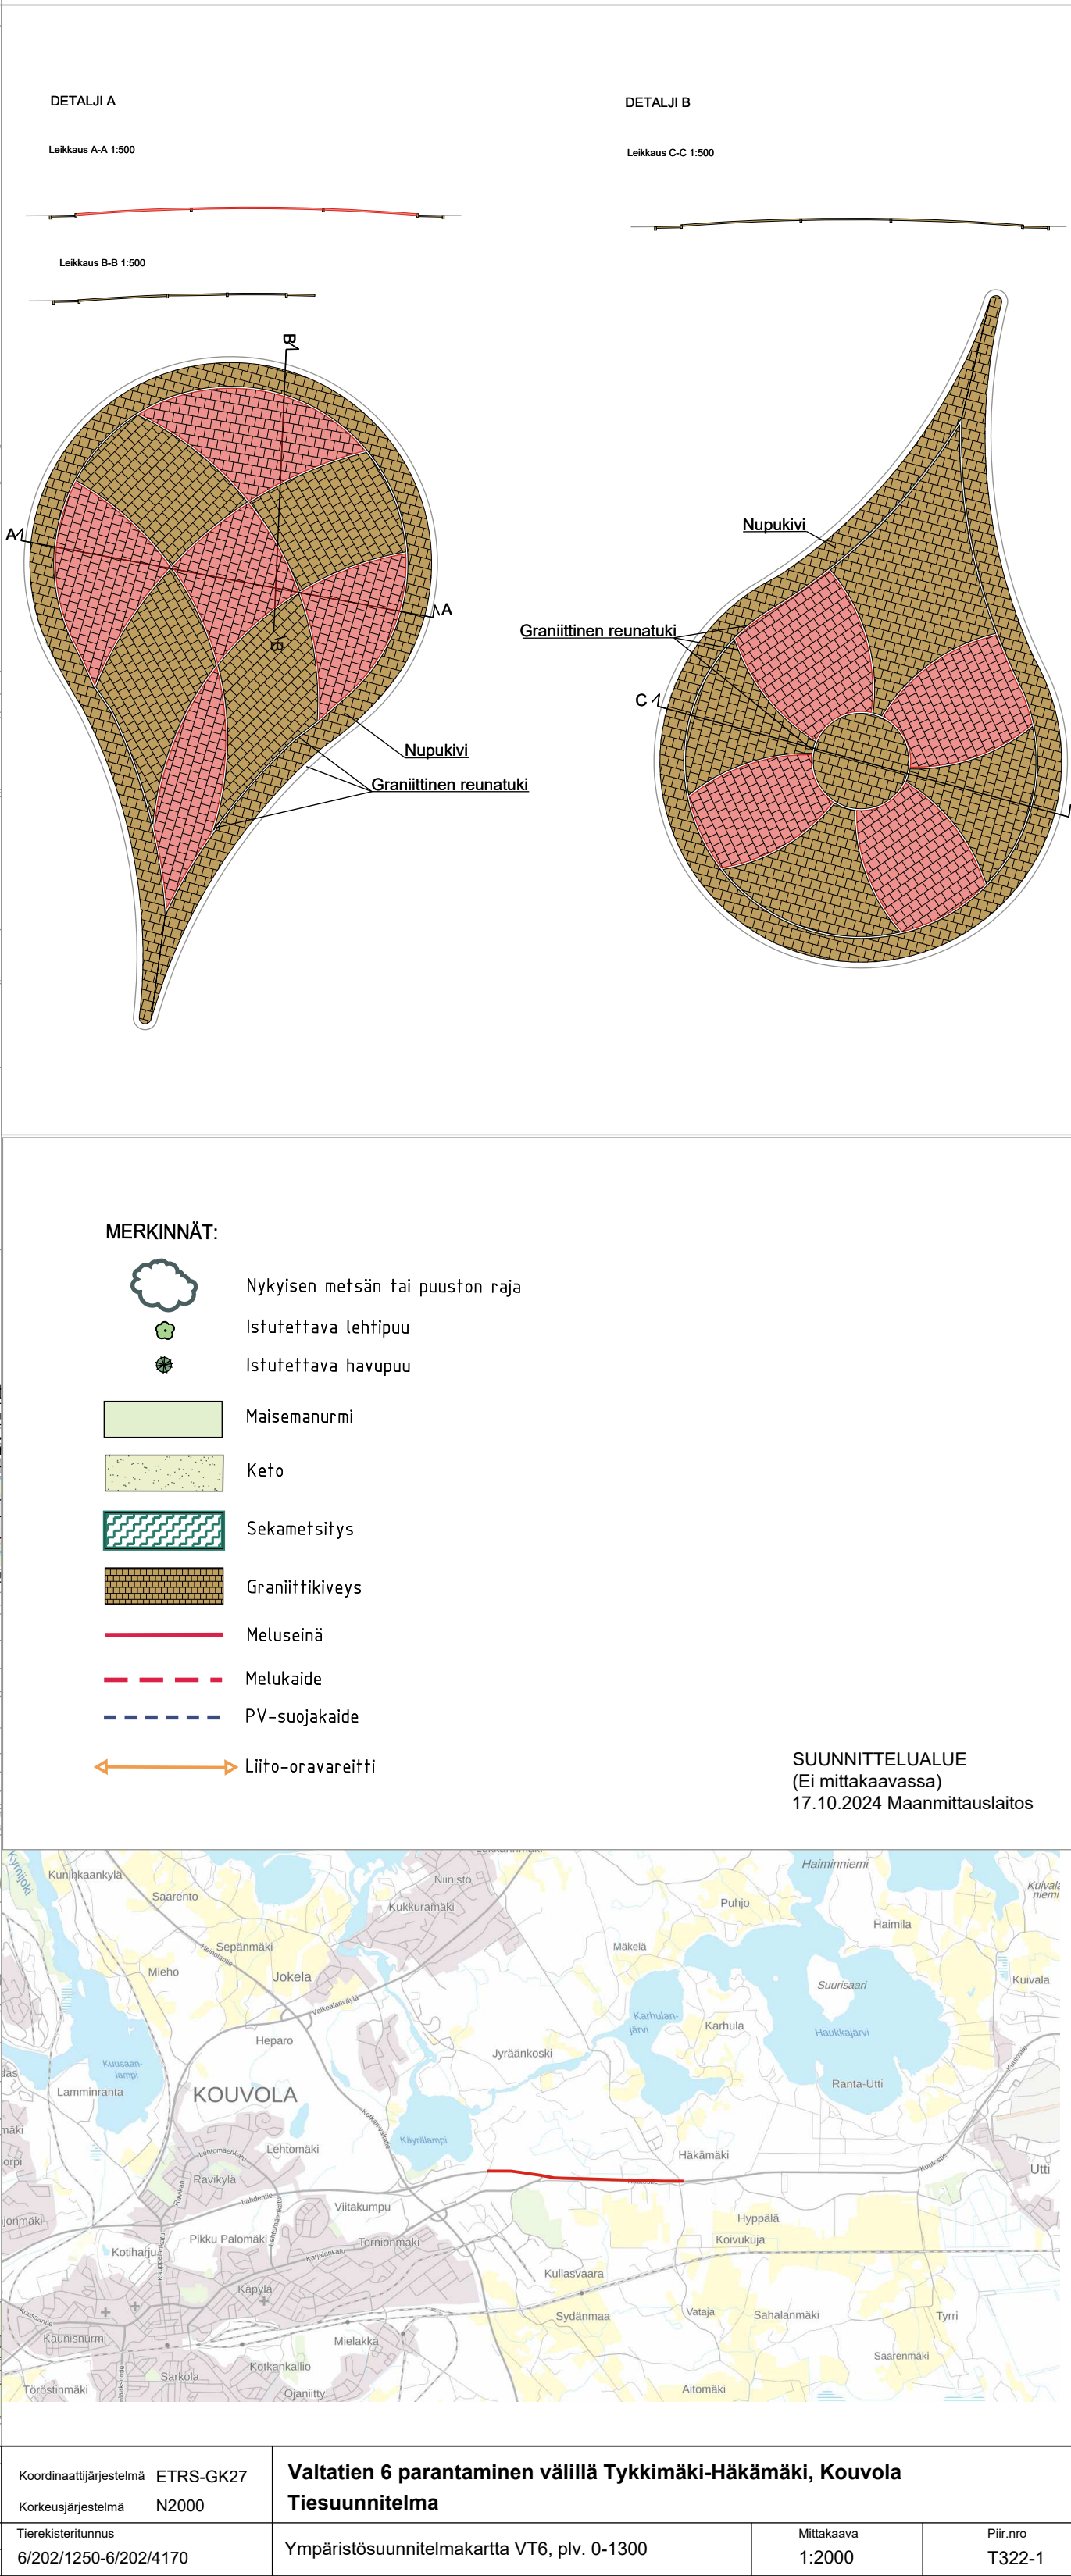
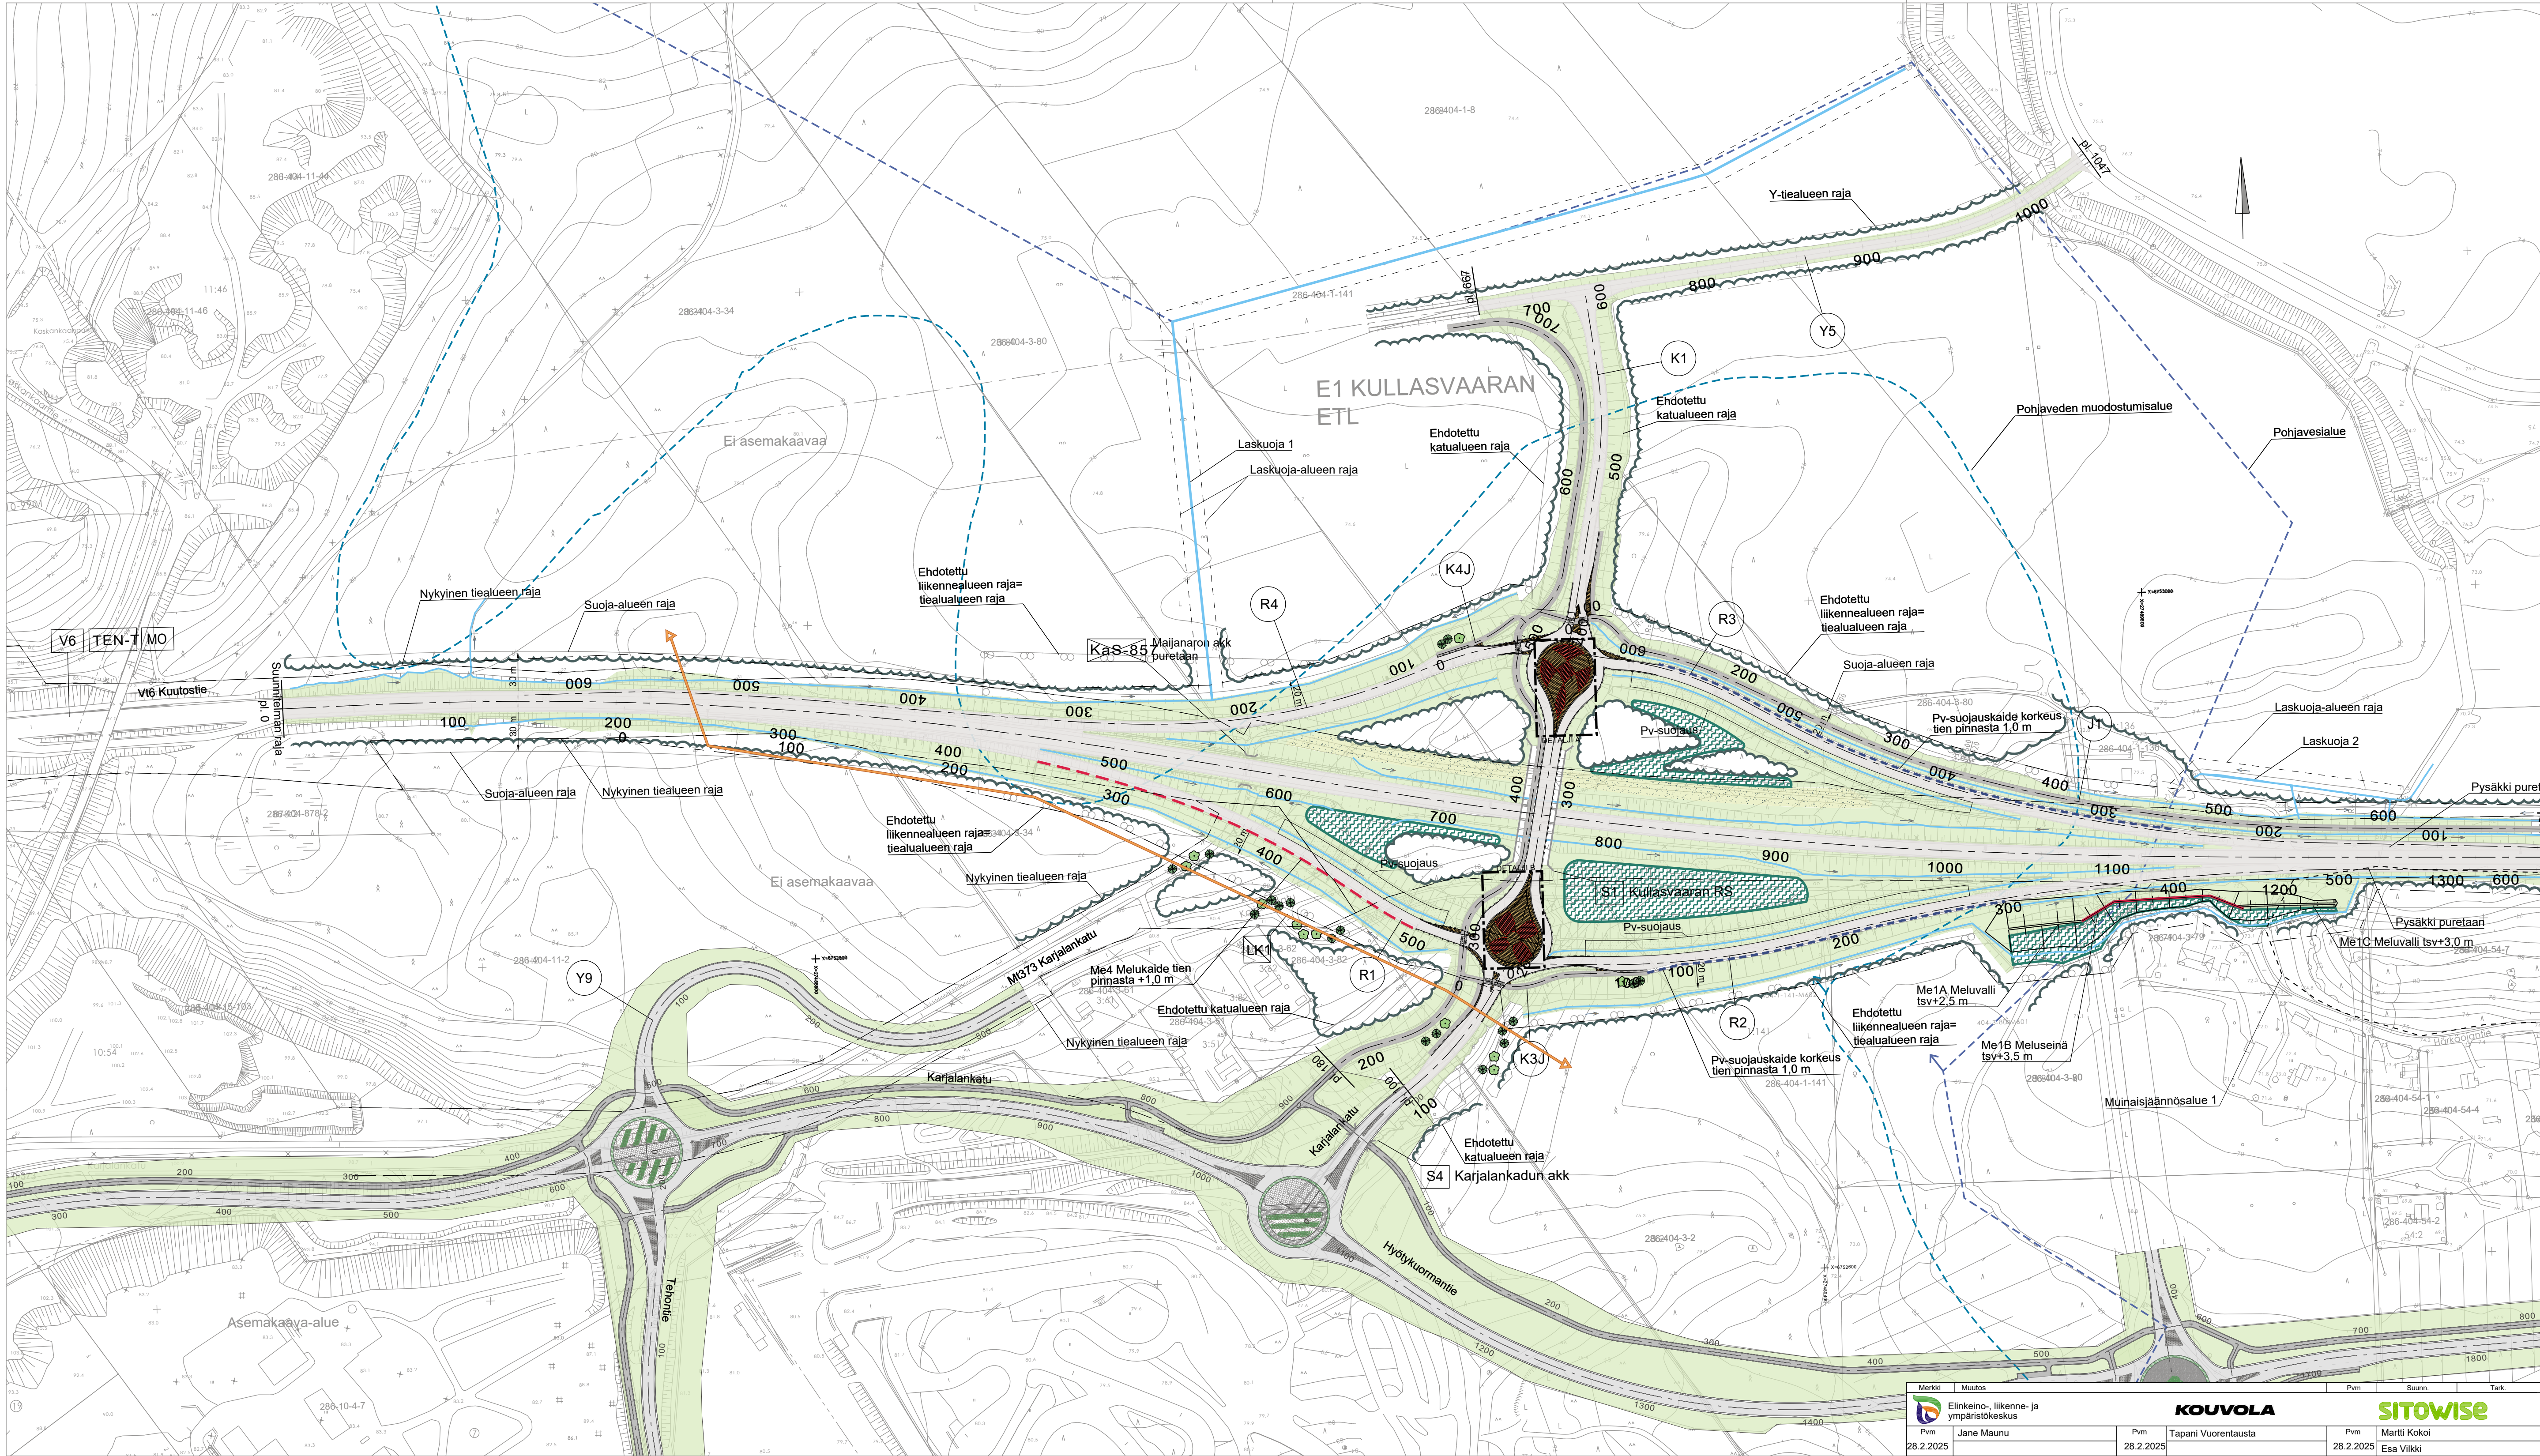


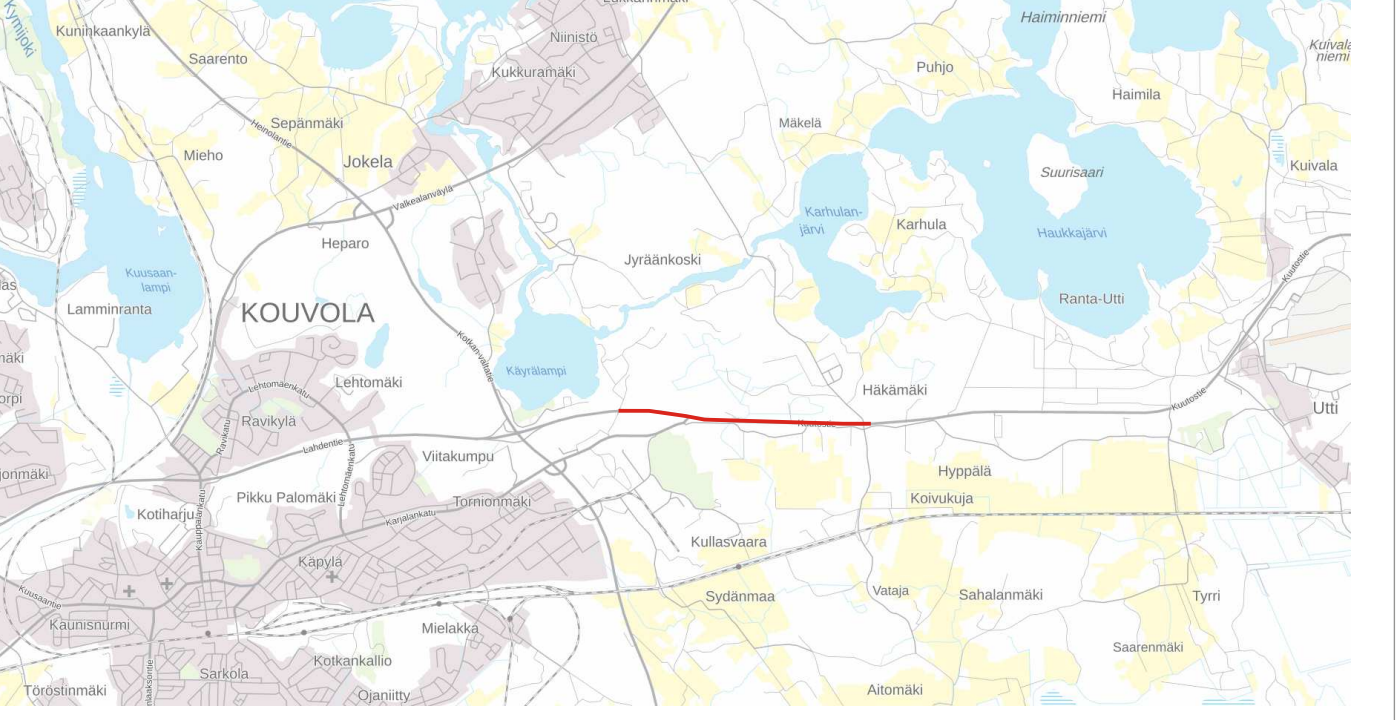

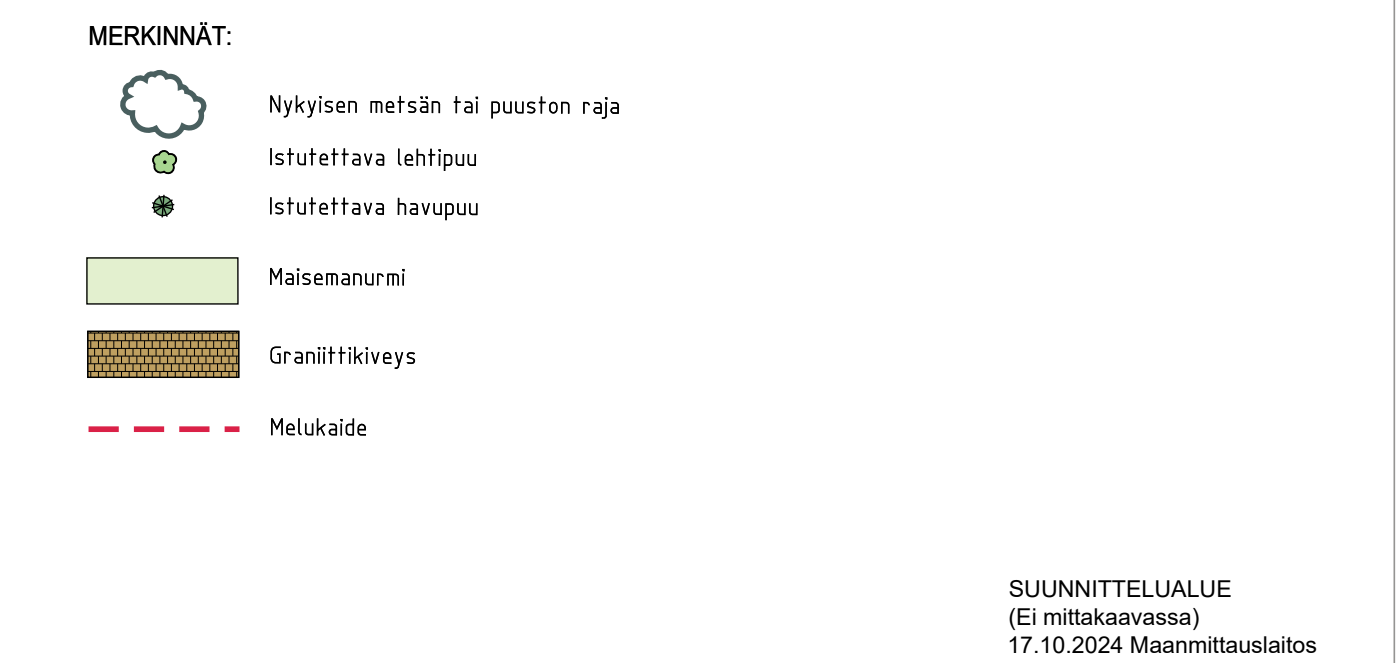

Merkki	Muutos	Pvm	Suunn.	Tark.	Koordinaattijärjestelmä	ETRS-GK27
 					VT 6 Kullasvaaran eritasoillitelmä Tsuenniteula	
Pvm	Jane Maunu	Pvm	Tapani Vuorentausta	Pvm	Matti Kõkol	
28.2.2025		28.2.2025		28.2.2025	28.2.2025	
 					Ympäristösuunnitelmapaketti VT6, pvm. 1300-2800	
					Mittakaava	Piir.no
					1:2000	T322-2