


Julkisivu pohjoiseen

1. Poltettu tiili, vaaleanruskea, 290 x 130 x 40 mm, väri/poltto kuten nykyisen uimahallin julkisivun tiili
2. Tiili ulompana - uritusvaikutelma
3. Keraaminen laatta n. 500x1350 mm, kiskokiinnitys, lasitettu valkoinen, 3D-aaltokuvio
4. Puupaneeli, Accoya, harmaa
5. Lasi, kirkas
6. Lasi, okra
7. Julkisivulasi, ruskea
8. Sileävalettu betoni, luonnonväri / lasuurikäsitely
9. PVDF-pintainen teräspelti, tummanharmaa
10. Steni-levy, valkoinen
11. Polttomaalattu alumiini / teräs, tummanharmaa (peruskorjausosalla tummanruskea)
12. Polttomaalattu teräs, vaaleanruskea
13. Bitumikermi, mustanharmaa
14. Tiilirappaus, valkoinen
15. Sileävalettu betoni, maalattu, harmaa
16. Sileävalettu betoni, maalattu, tummanharmaa
17. Lasi, opaali

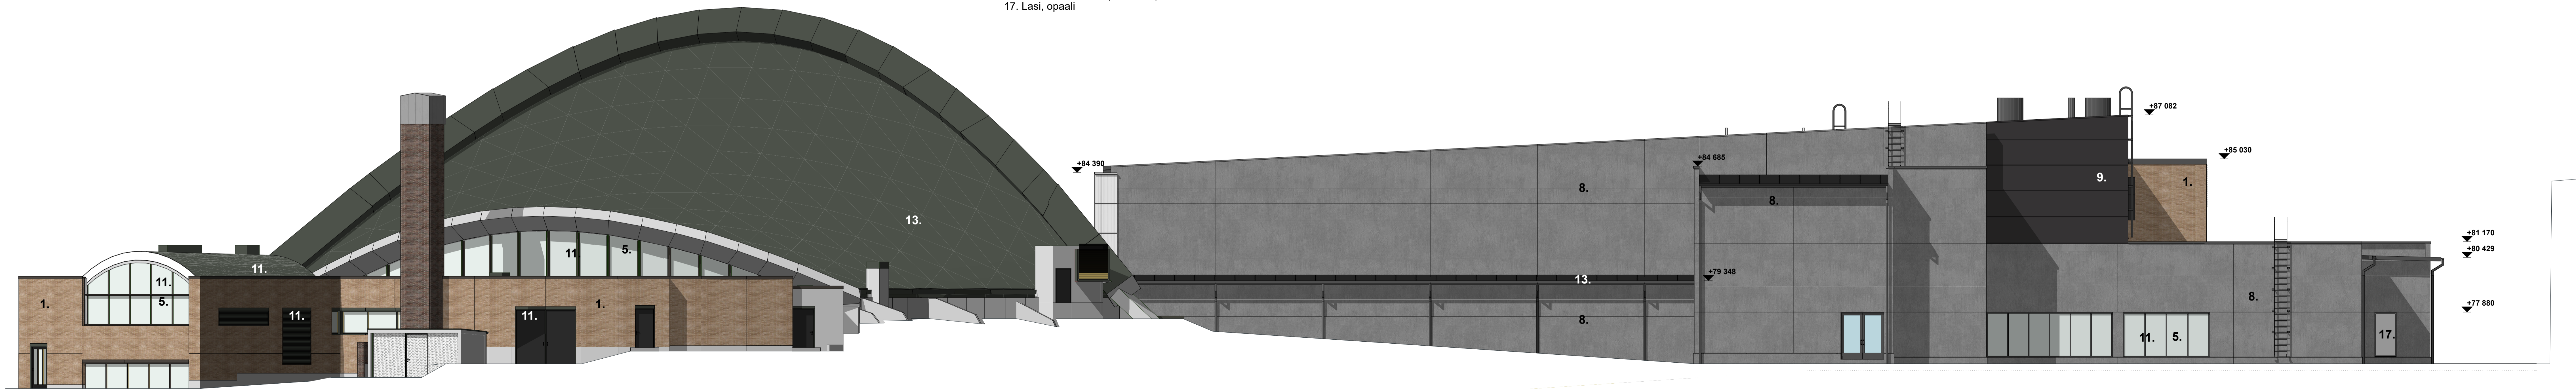

Julkisivu itään

Käsiteltyä	Kortti/Tila	Opittu/PN:o	Viranomaisen merkintä
1 Kangas	1018	1	
Rakennuksen numero / Rakennusnumero	Tasokoordinaattijärjestelmä / Korkeusjärjestelmä		
1	ETRS GK-27 / N2000		
Rakennusvaihe	Päiväys		
Laajennus, muutos ja perusparannus	Pääpiirustus		
Rakennuskohde	Piirityksen sisältö		Mittakaava
URHEILUPIISTON UIMAHALLI	Laajennus. Julkisivut pohjoiseen ja itään.		1:100
Palomäenkatu 44 45100 KOUVOLA	Suunnittelija - projekturnumero - piirustuksen numero		Muutos
ark MILL	ark MILL	ark KOU	107 -
		23.05.2024	