





RAKENUKSET	Kerrosala vht	Tilavuus vht	VUOKRA ALUEET	
Määräaj, 25 kpl	813,0 m²	2438 m³	Vuokra-alue 1	41175 m²
Kykkiälaalerakennus	81,0 m²	243 m³	Vuokra-alue 2	80785 m²
Varaus keskusvertille	25,5 m²	65 m³	Vuokra-alue 3	296437 m²
	919,5 m²	2746 m³		

AINRINKOPANEELI
- Moduulien määrä 6404 kpl

- Tontin tiedot:**
- Pelastustiet merkitty piirustuksessa
 - Koko alue aidattu
 - Portit merkattu
 - Pohjavessalut merkattu sinisellä viivalla
 - Vuokraluut merkattu vihreällä viivalla

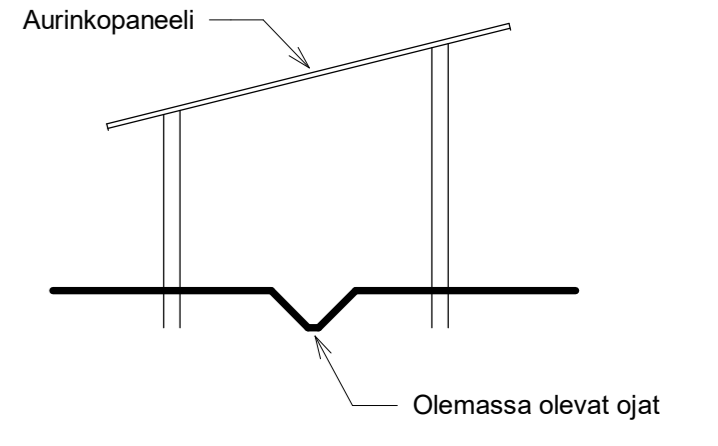

286-414-1-355

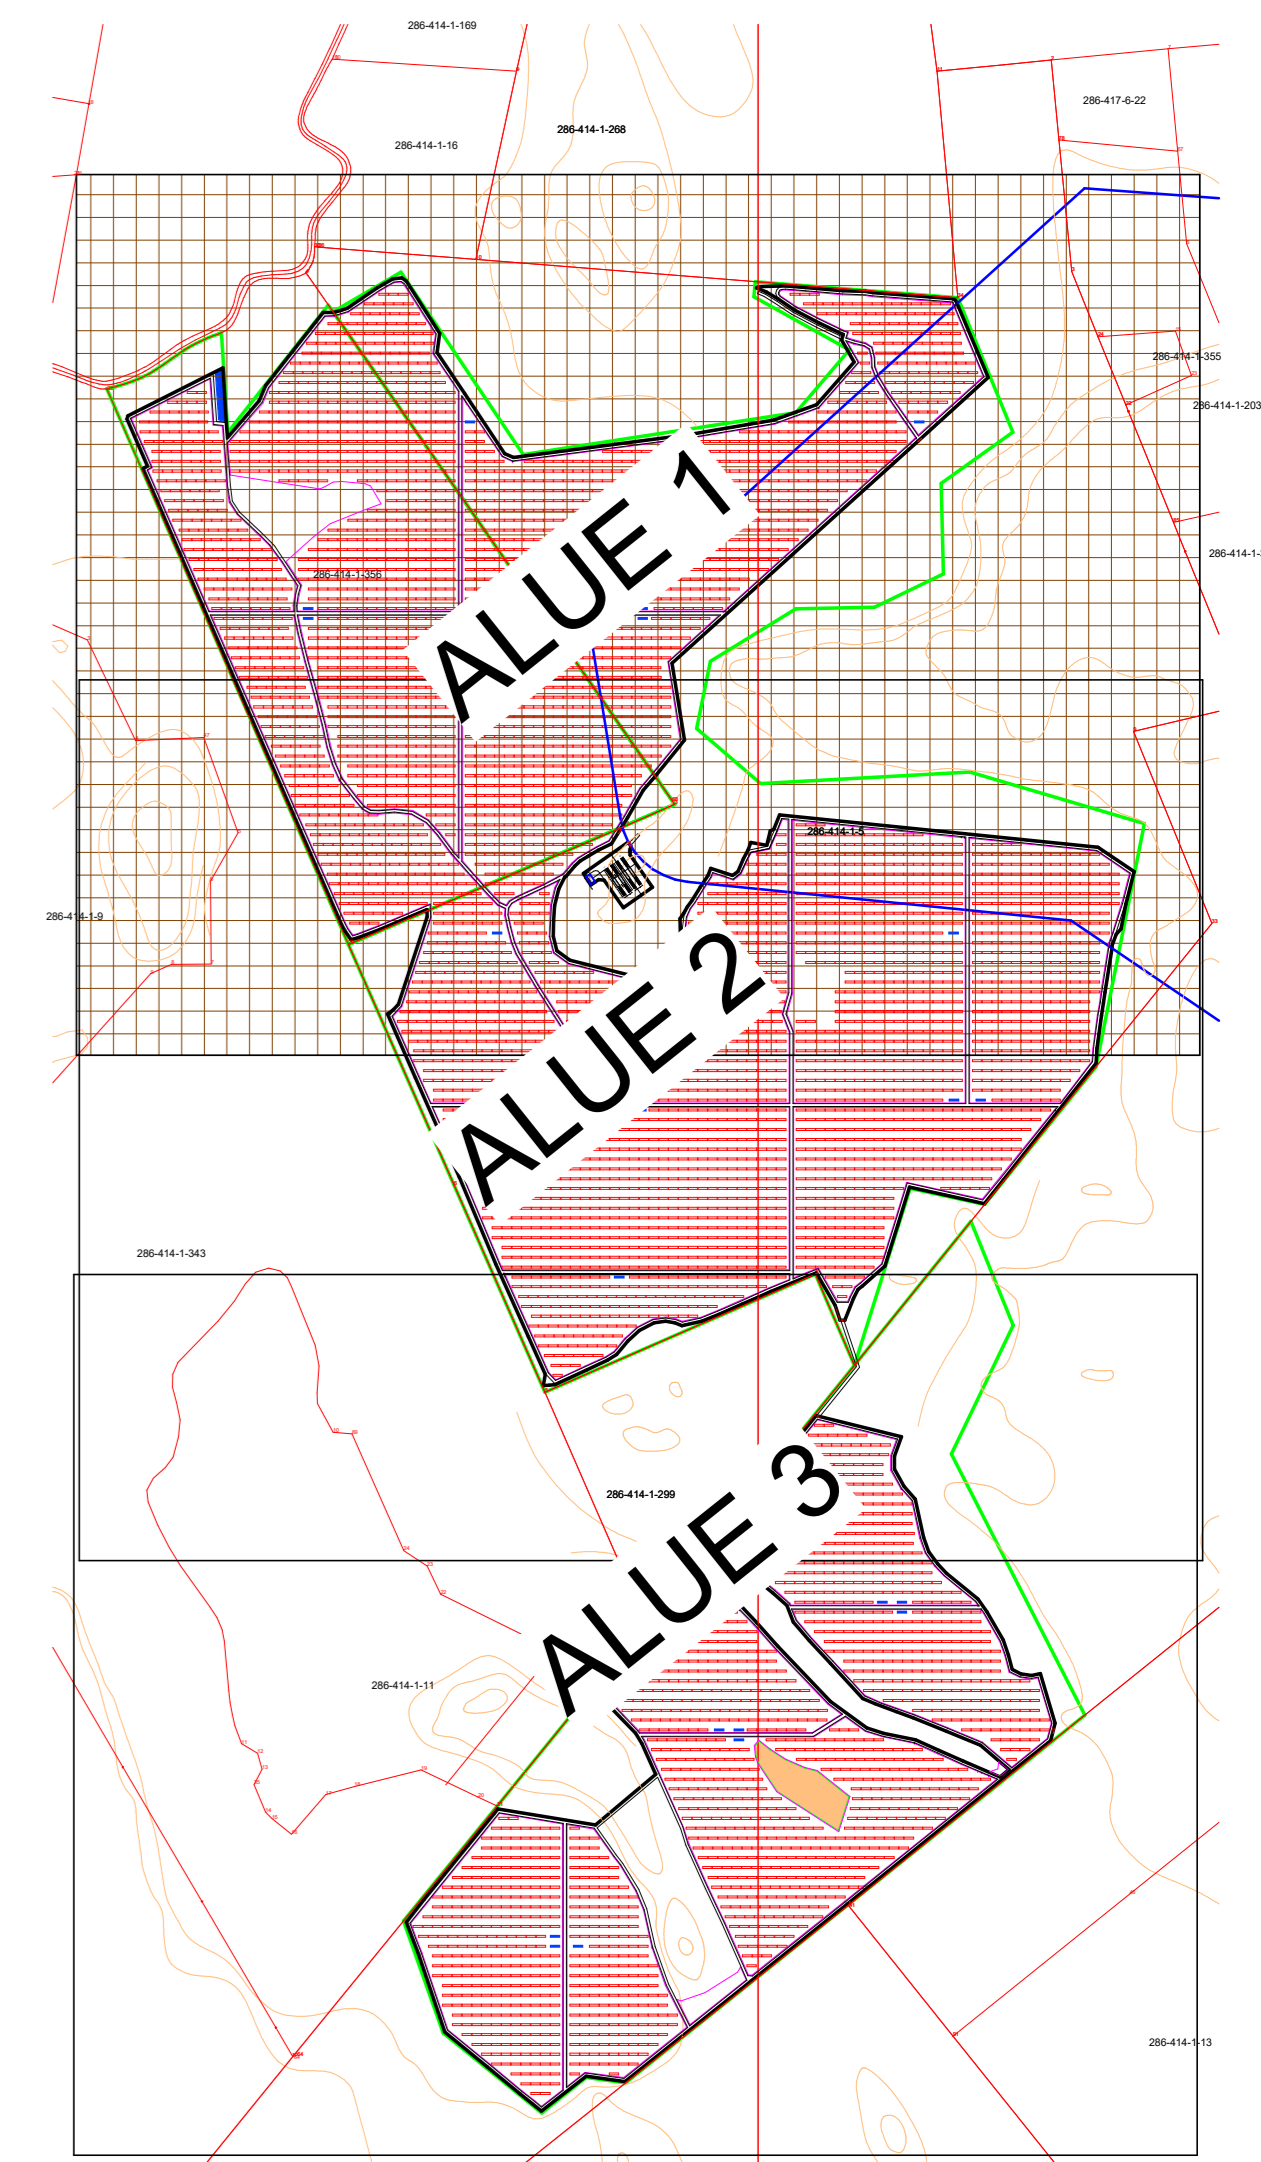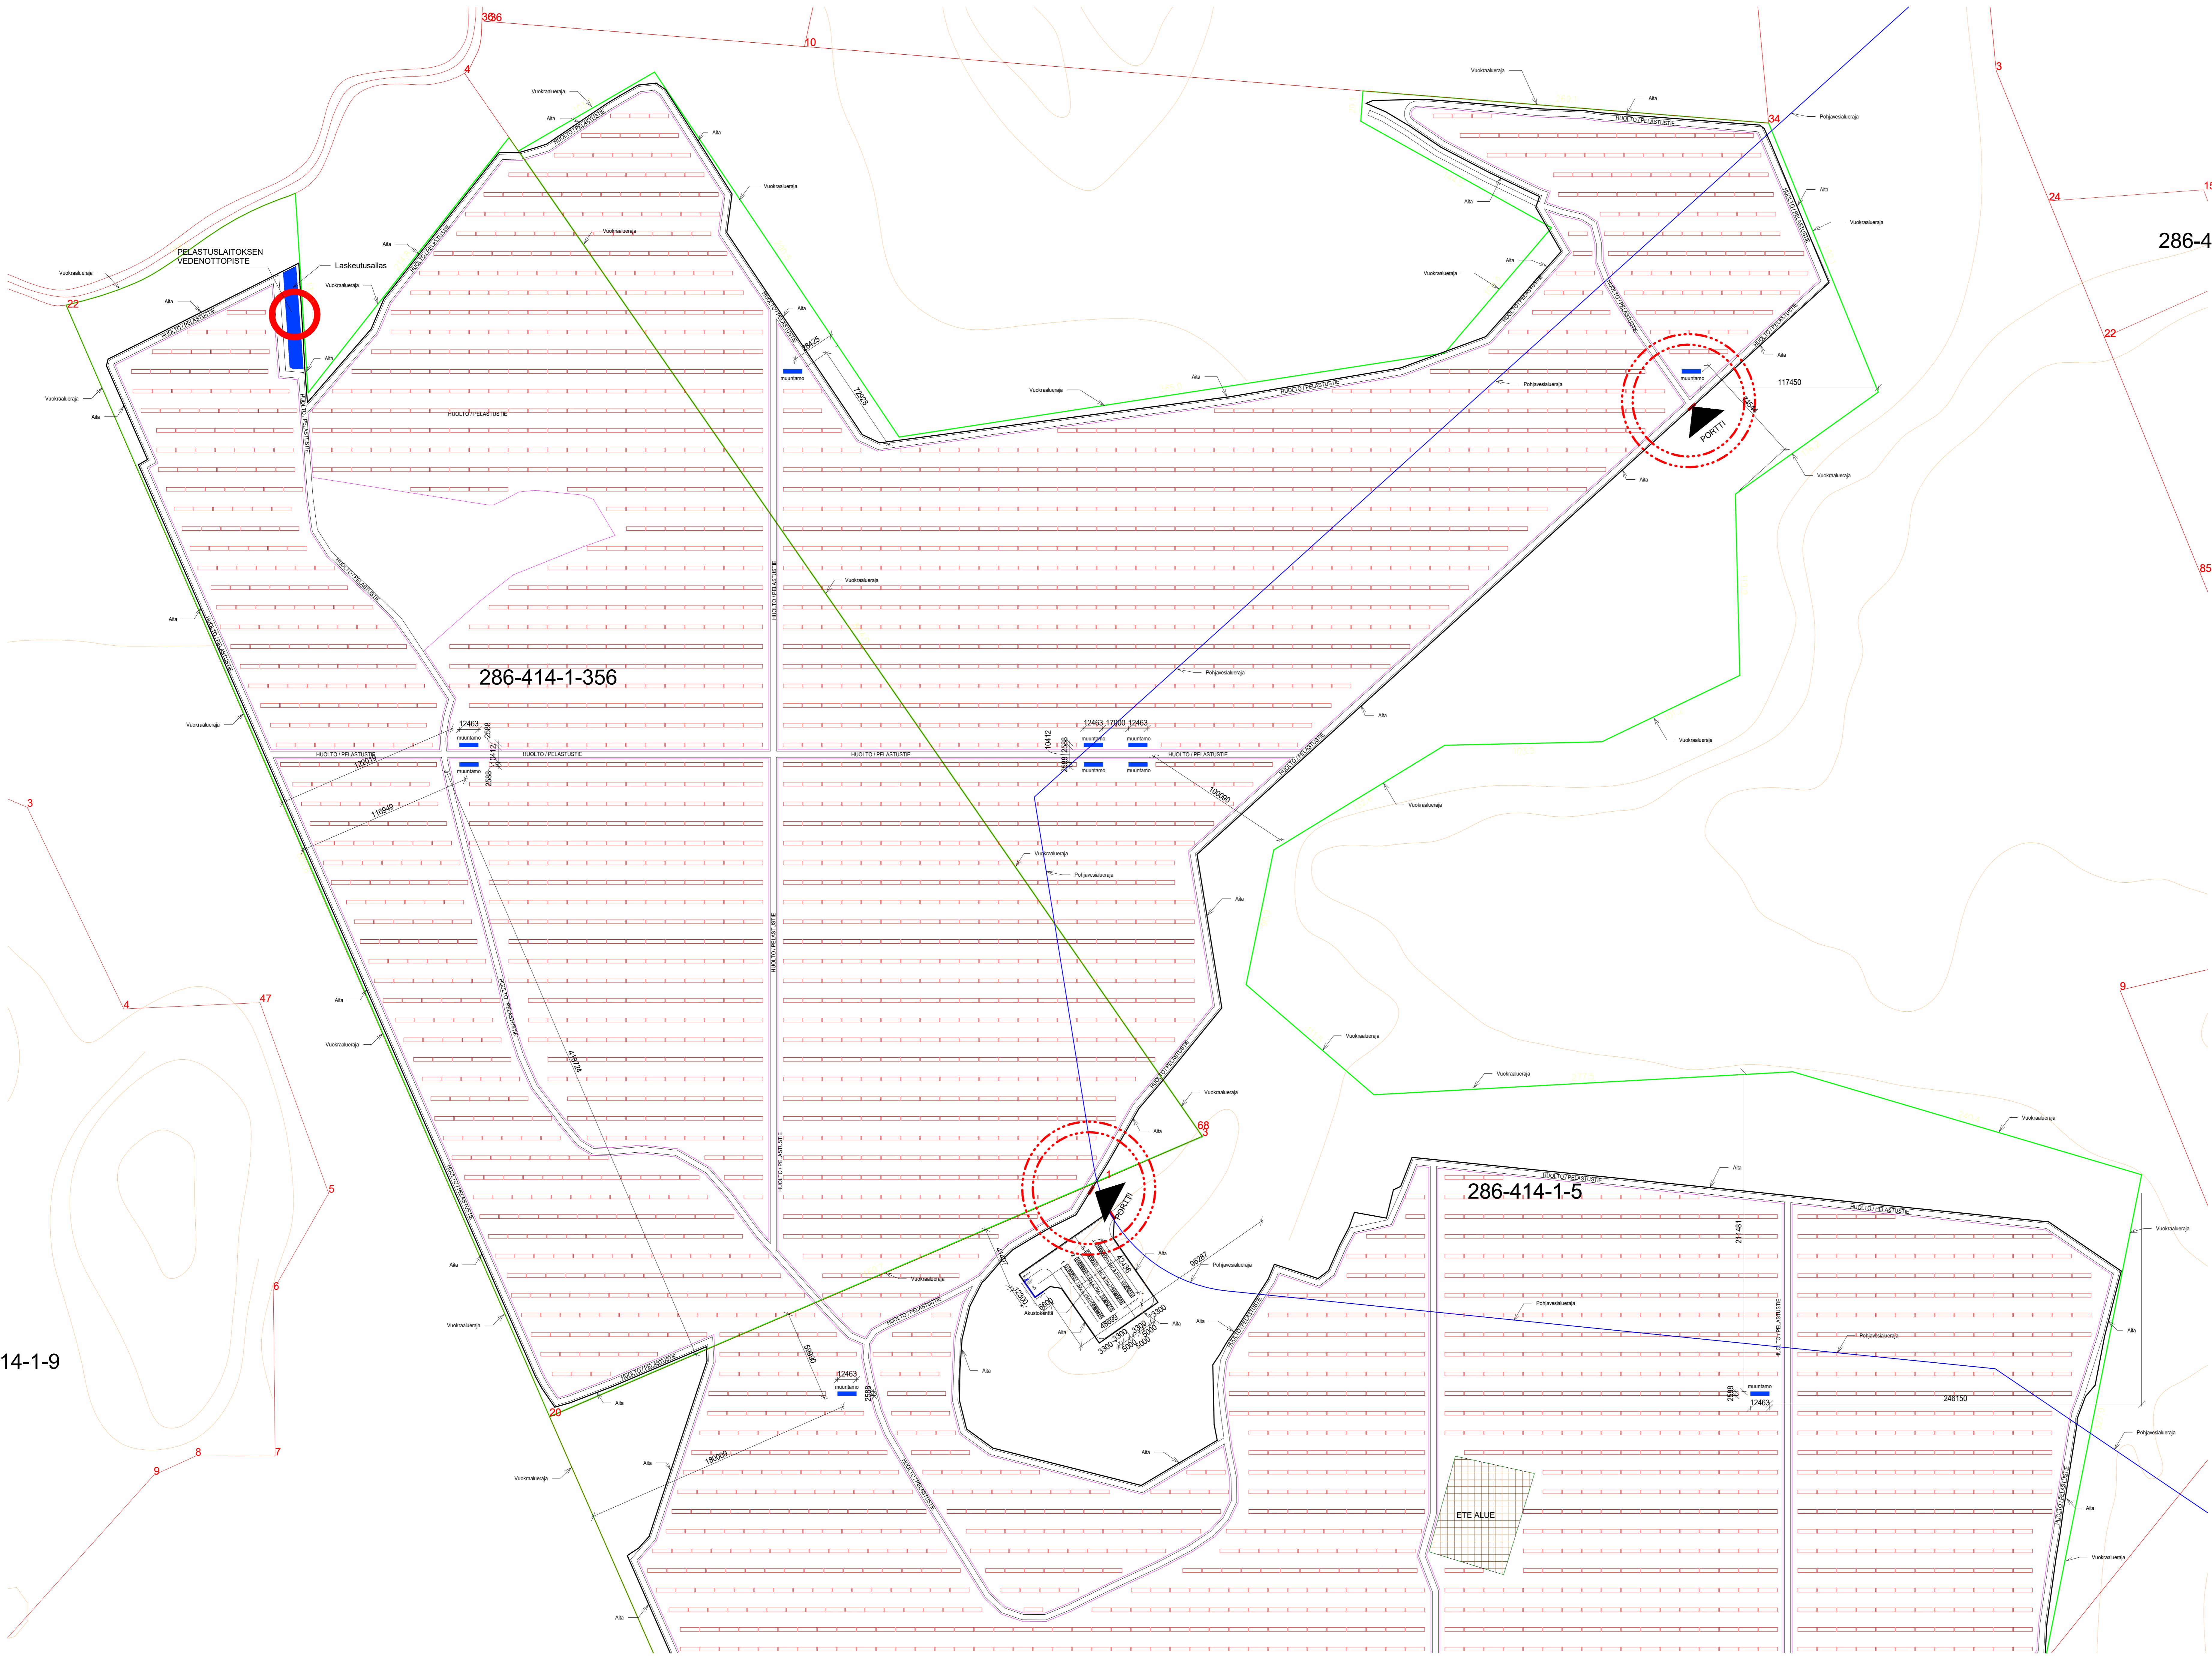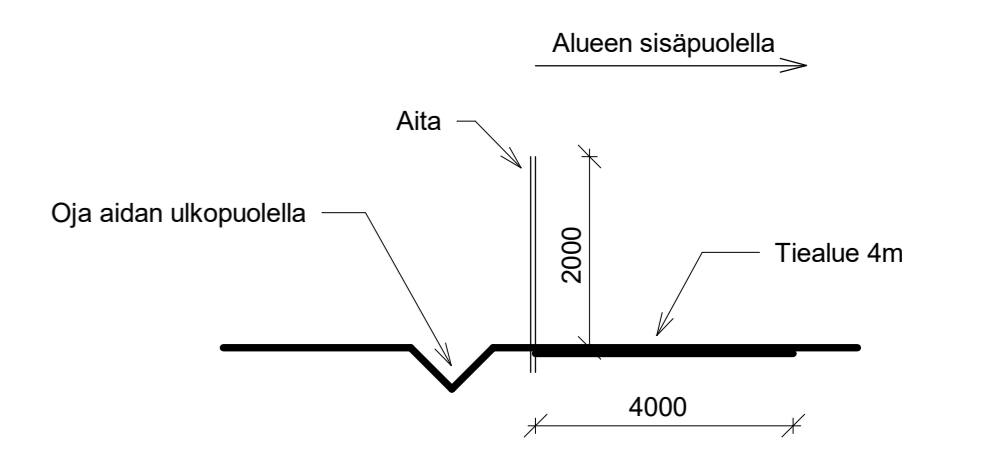

A	Mit ja korkeuskäytät lisätyt, aliesiirretty	pvm
Tunnus	Muutos	Päiväys

KÄSIPÄIVÄKOHJA / KYLÄ	KORTTELI / TILA	TONTTI / NIMI	VIIRAKKAISTEN MERKINNÄT	ALUEIDEN NUMERIT
RAKENUSASTONNIMENPITE	Kouvola			
Uudisrakennus		Pääpiirustus		1/10
FIJ-GEN KOUVOLA		Asemapiirustus: ALUE1		1:1500
Kouvola 45100				





Bj Häggblom	2491	A1001	A
ARK			
01.10.2024			

RAKENNUKSET	Kerrosala yht.	Tilavuus yht.
Määrätyt, 25 kpl	813,0 m ²	2438 m ³
Kykkiälälerakennus	81,0 m ²	243 m ³
Varaus keskusventtiili	25,5 m ²	65 m ³
	919,5 m ²	2746 m ³

VUOKRA ALUEET	
Vuokra-alue 1	411775 m ²
Vuokra-alue 2	807885 m ²
Vuokra-alue 3	296437 m ²

AIURINKOPANEELI
- Moduulien määrä 8409 kpl



- Tontin tiedot:**
- Paikastukset merkitty piirustuksissa
 - Koko alue aidattu
 - Portit merkattu
 - Porttipesäalue merkattu sinisellä viivalla
 - Vuokratieet merkattu vihreällä viivalla

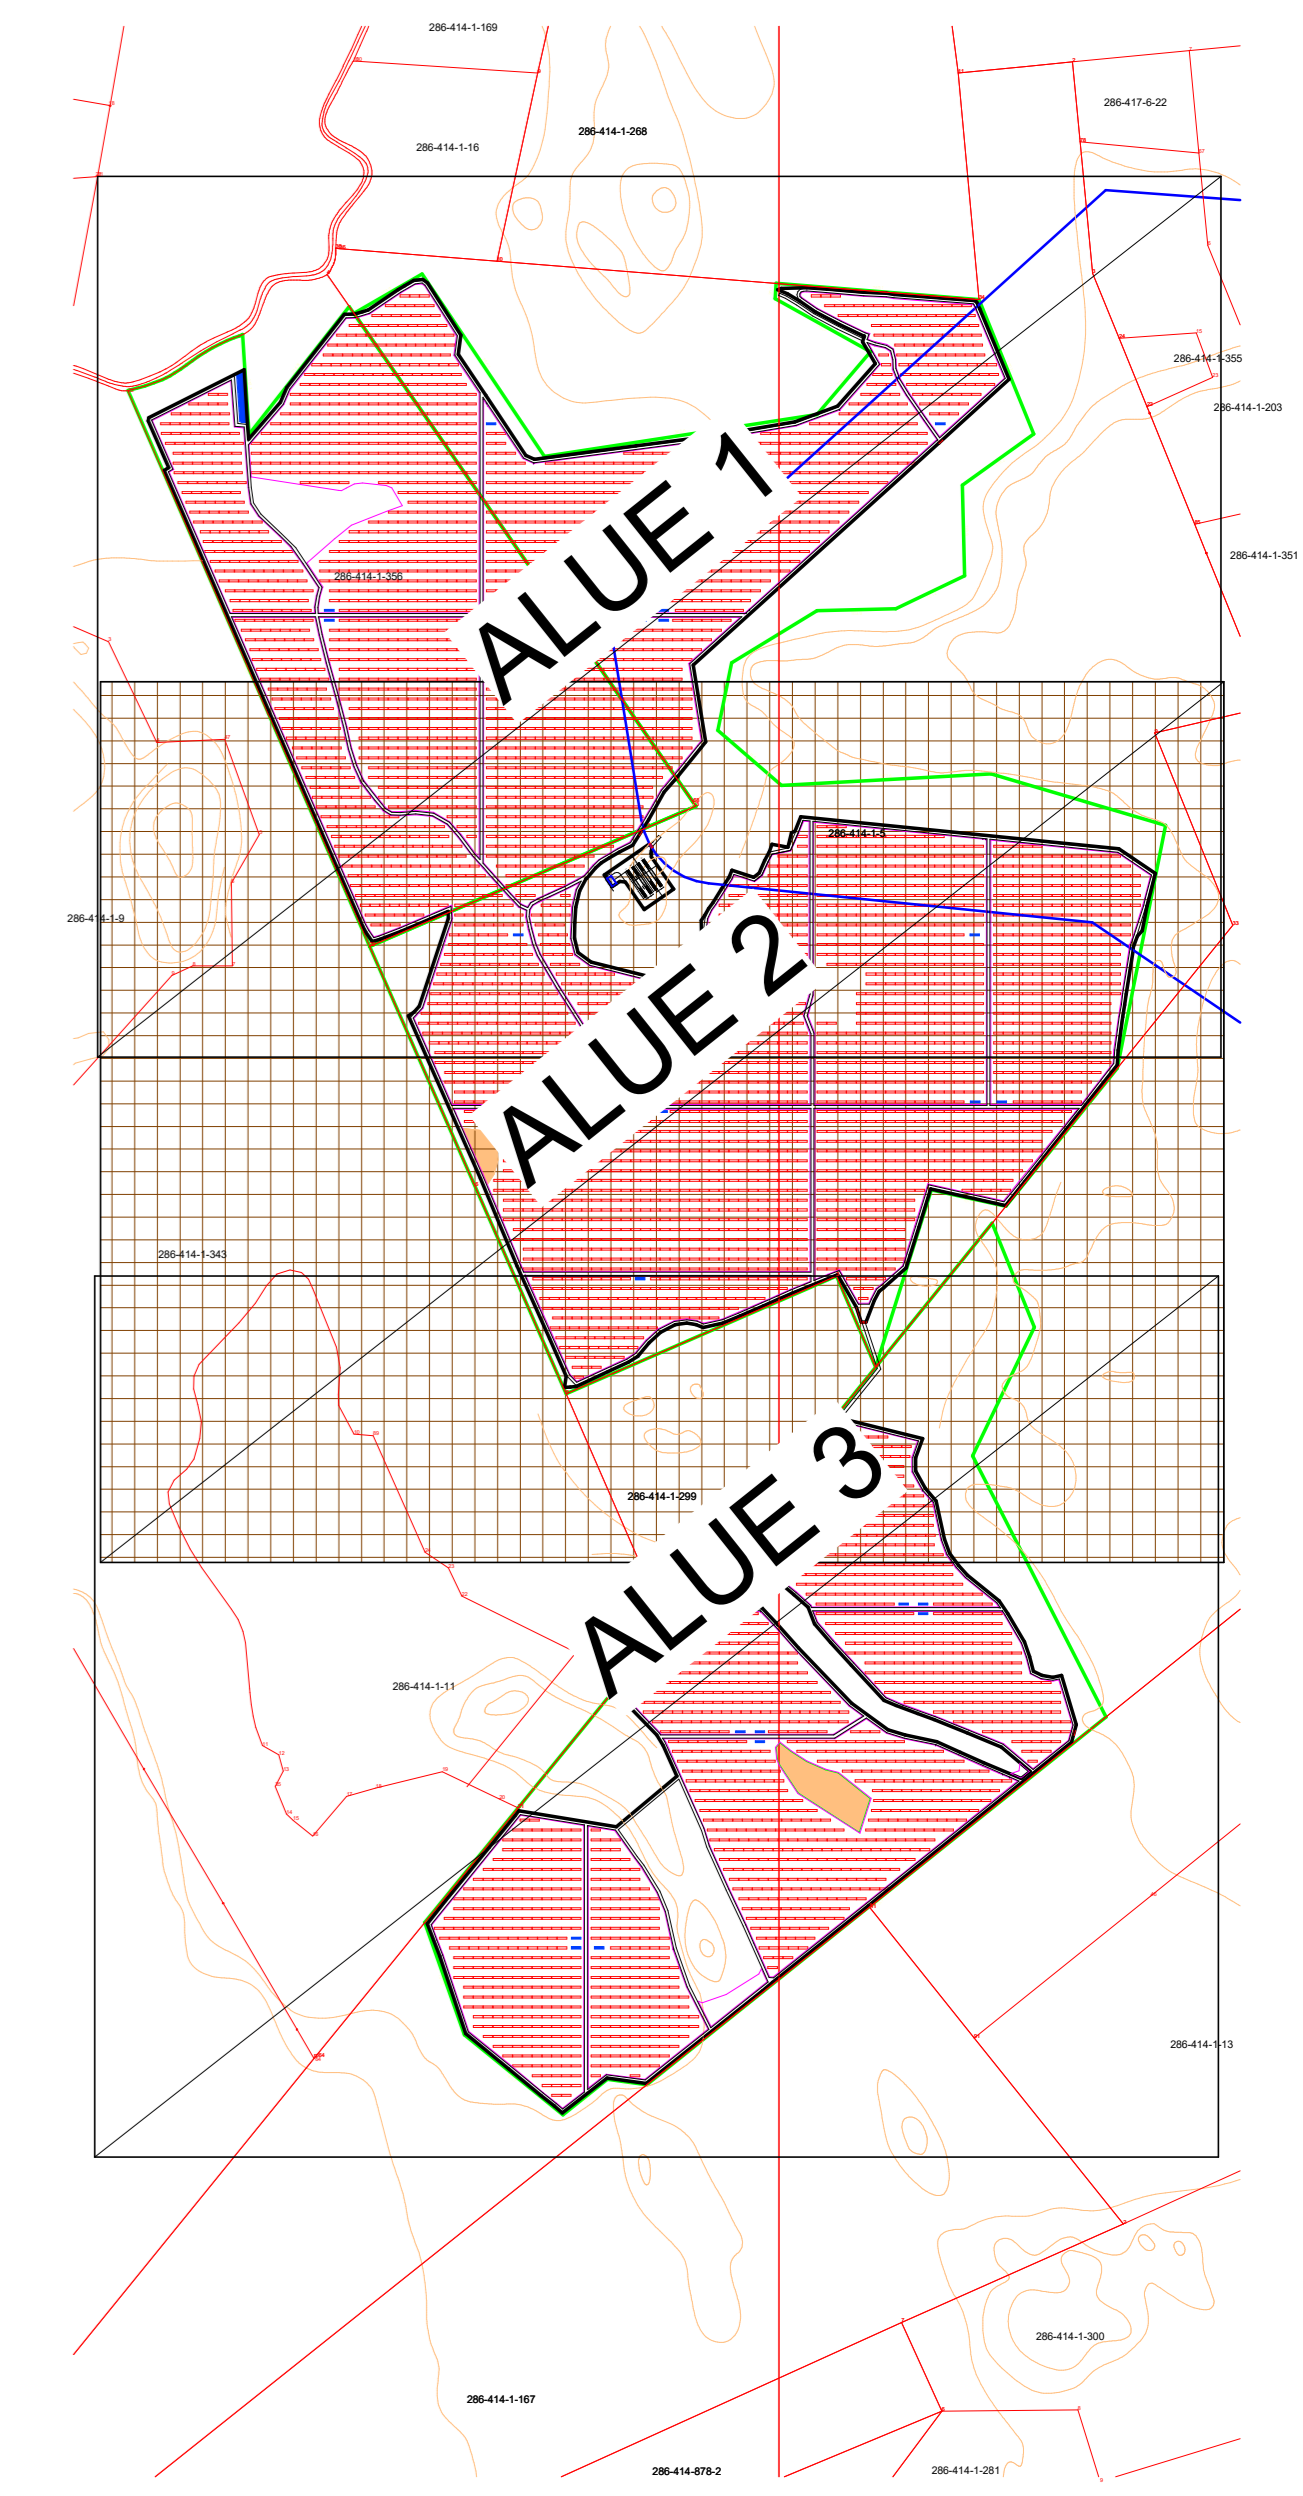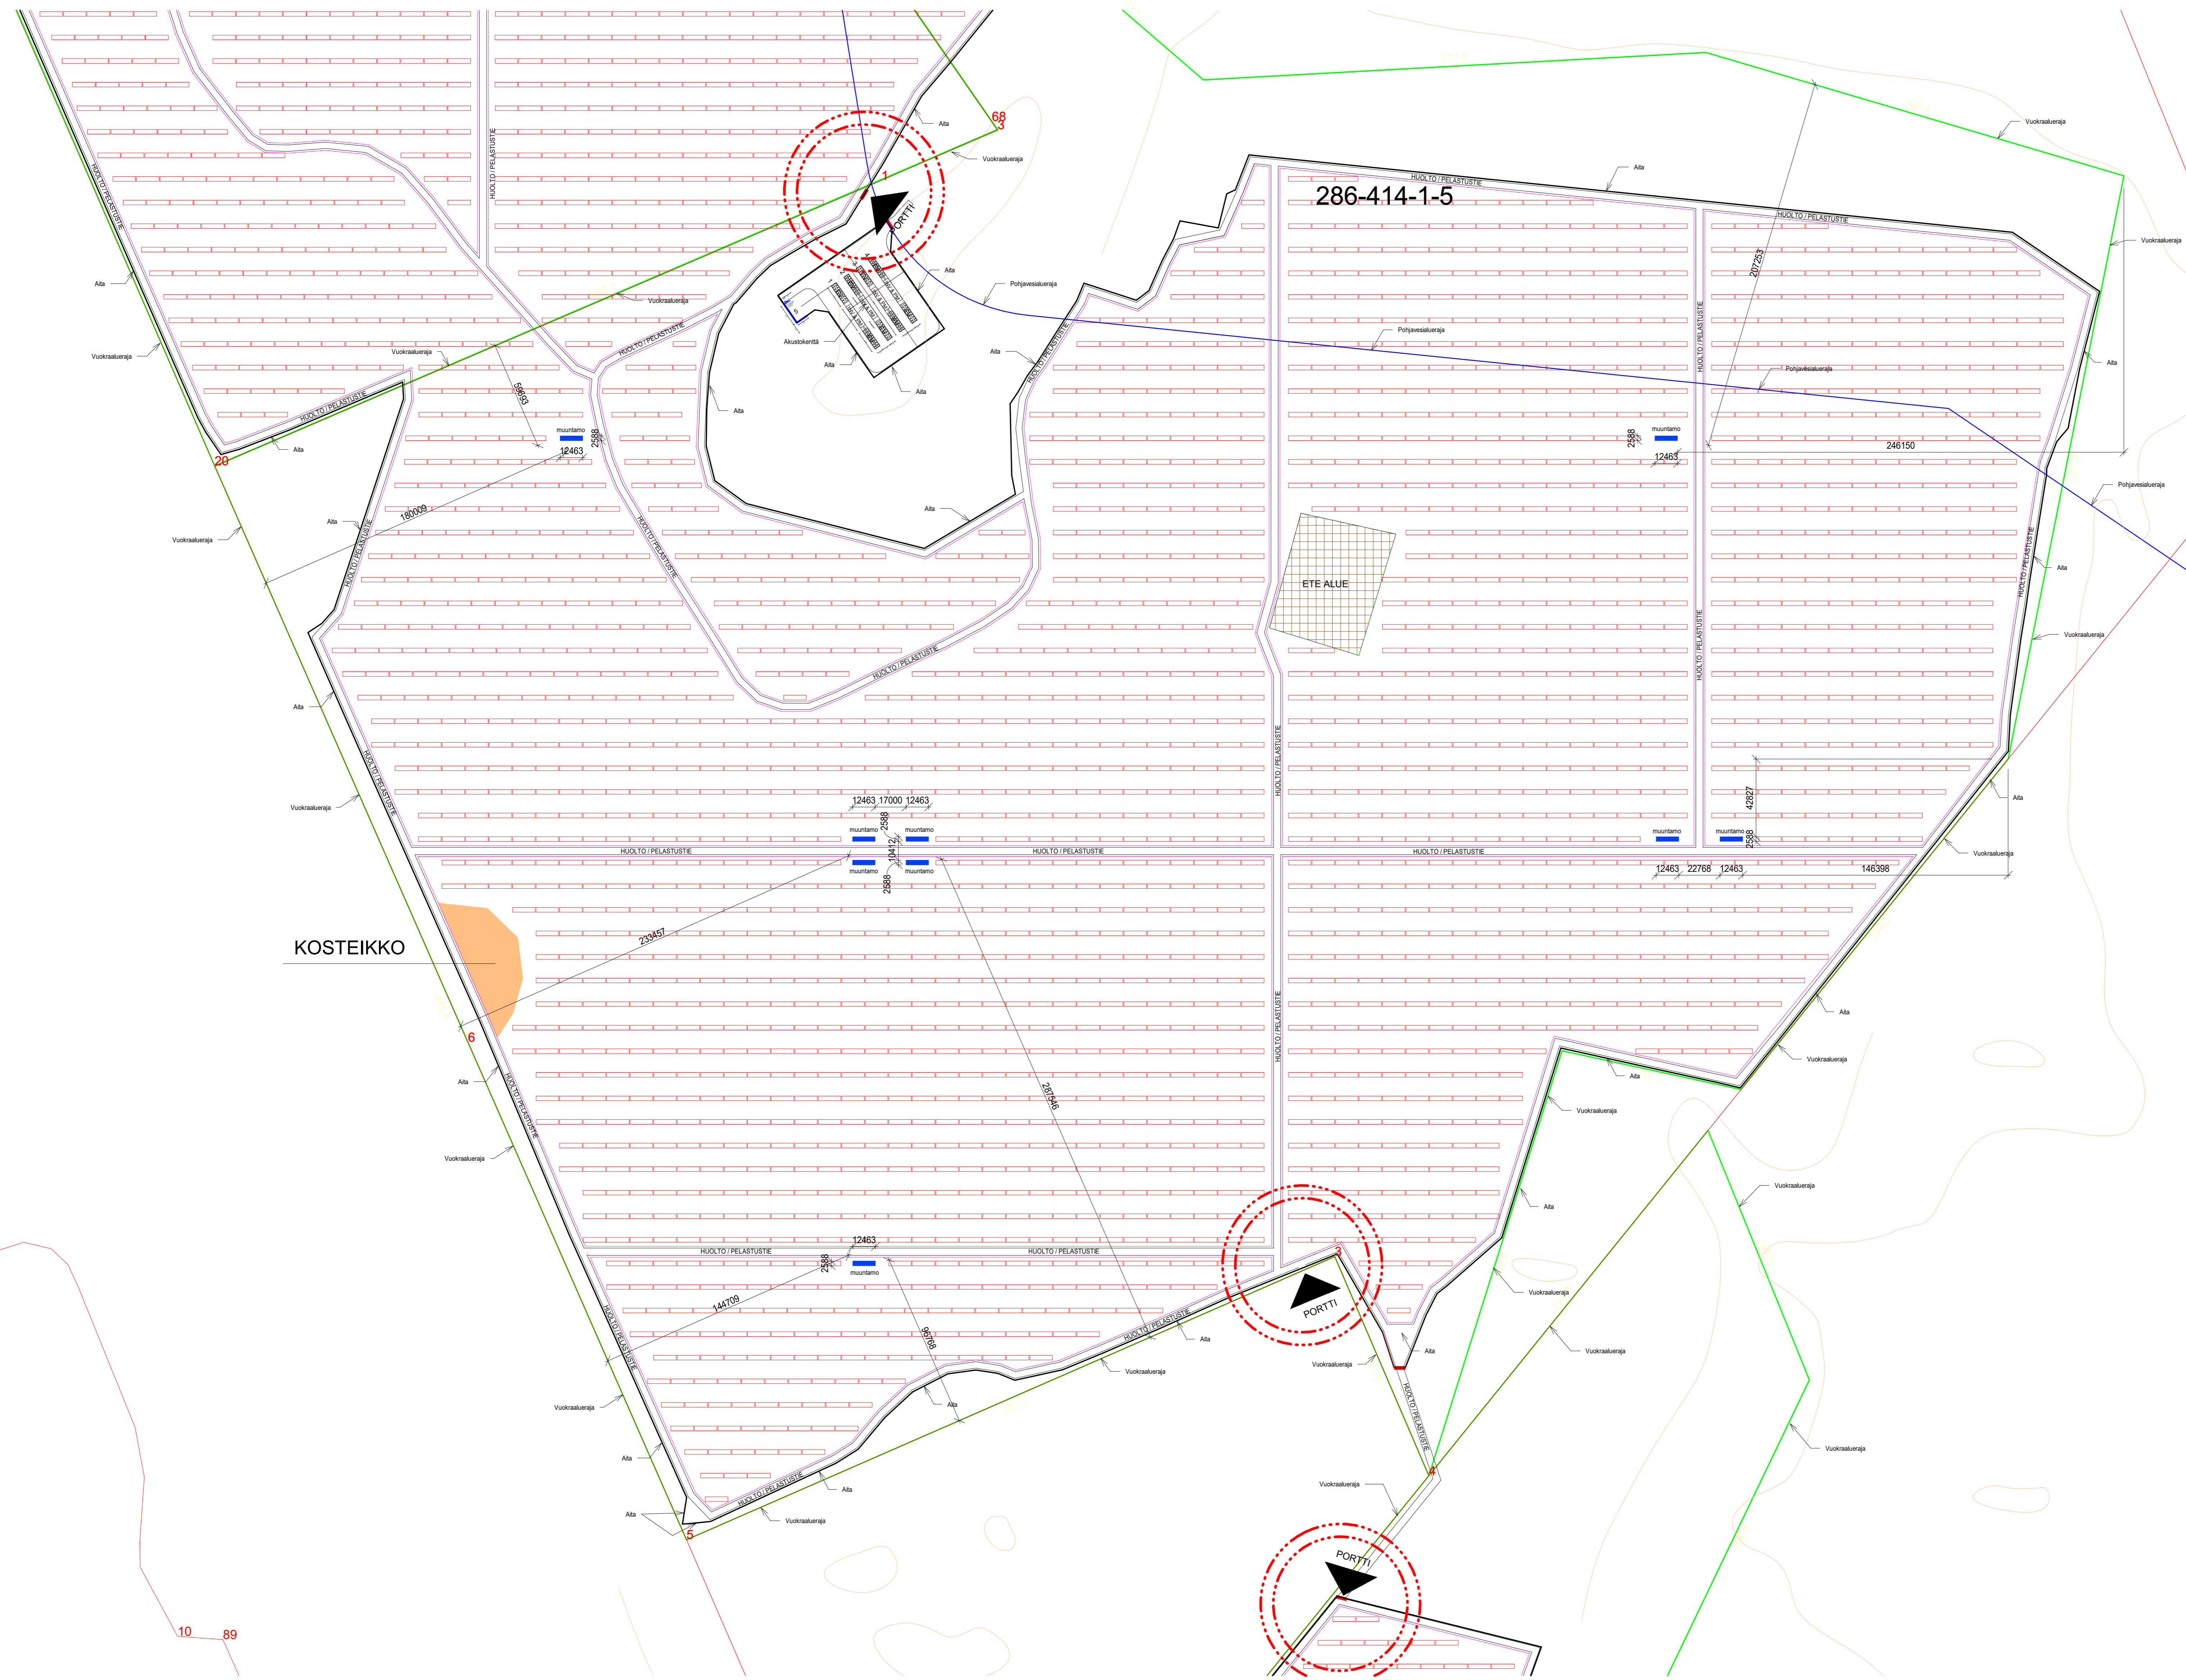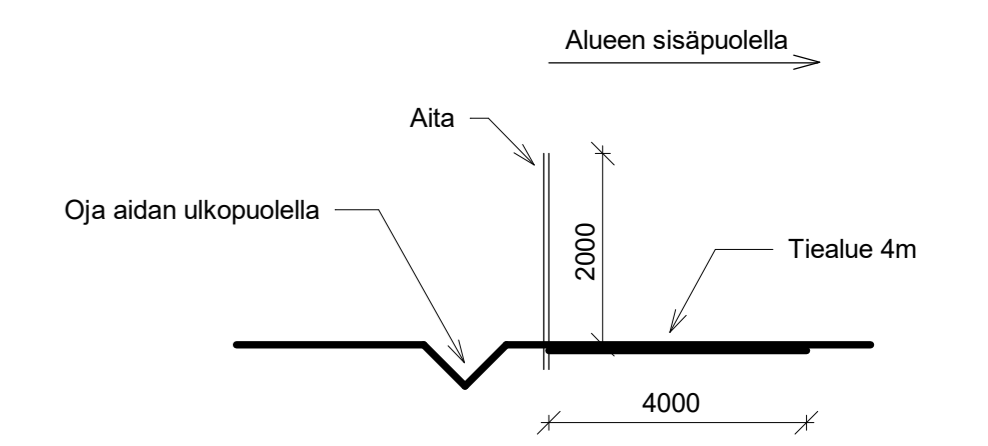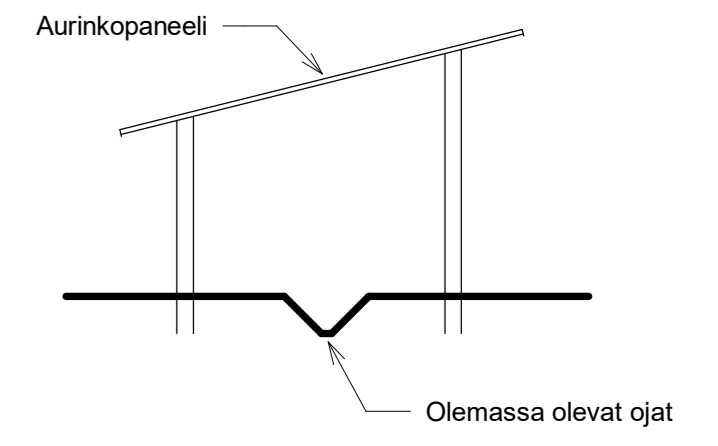

A	Mit ja korkeuskäytät lisätyt, alias siirretty	pvm
Tunnus	Muutos	Päiväys

KUULUVUUSKOKO / KYLÄ	KORTTELI / TILA	TONTTI / NRO	VIRANOMAISTEN MERKINNÄT
Uudisrakennus	Kouvola		
RAKENNUSLUPAMERKINTÄ	RAKENNUSALA	RAKENNUSNUMERO	ALUEIDEN MÄÄRÄ
Uudisrakennus	Pääpiirustus	1/10	
Uudisrakennus	Asennuspiirustus	1:1500	
FUJEN KOUVOLA	Asennuspiirustus: ALUE2		
Kouvola 45100			

YRITYS	PROJEKTI	MAKSU
Bj Hägglblom	2491 A1002	A
Arkkitehtitoimisto Bj Hägglblom Oy		
Arkkitehti: PH	Arkkitehti: PH	Arkkitehti: PH
01.10.2024		

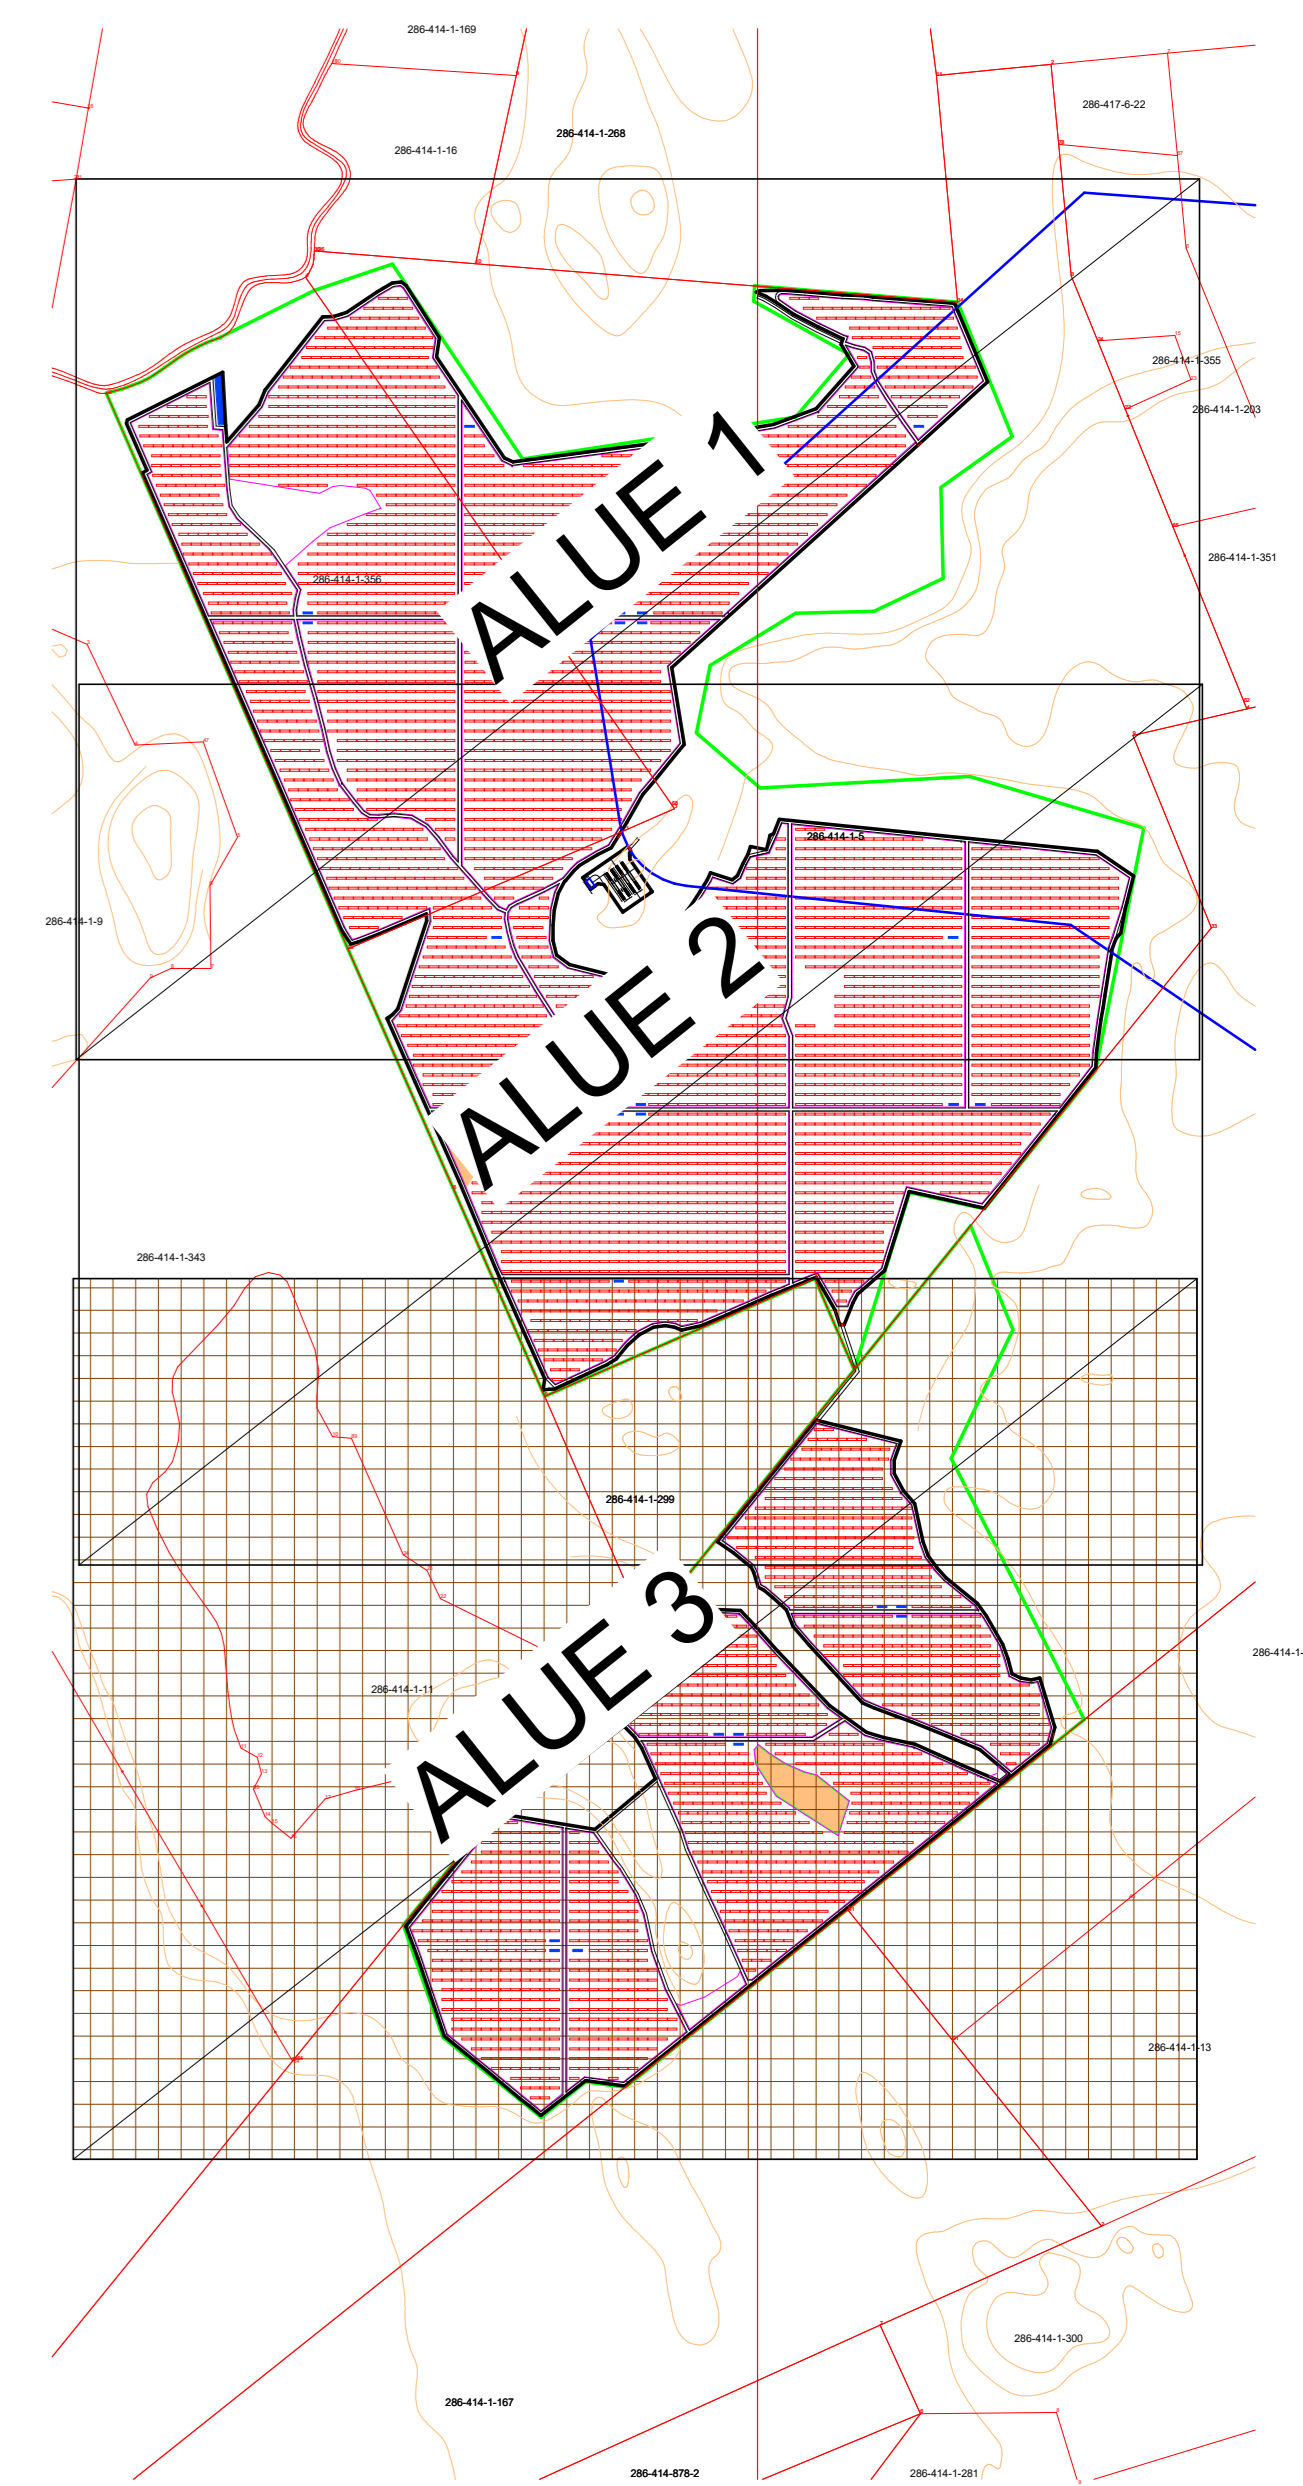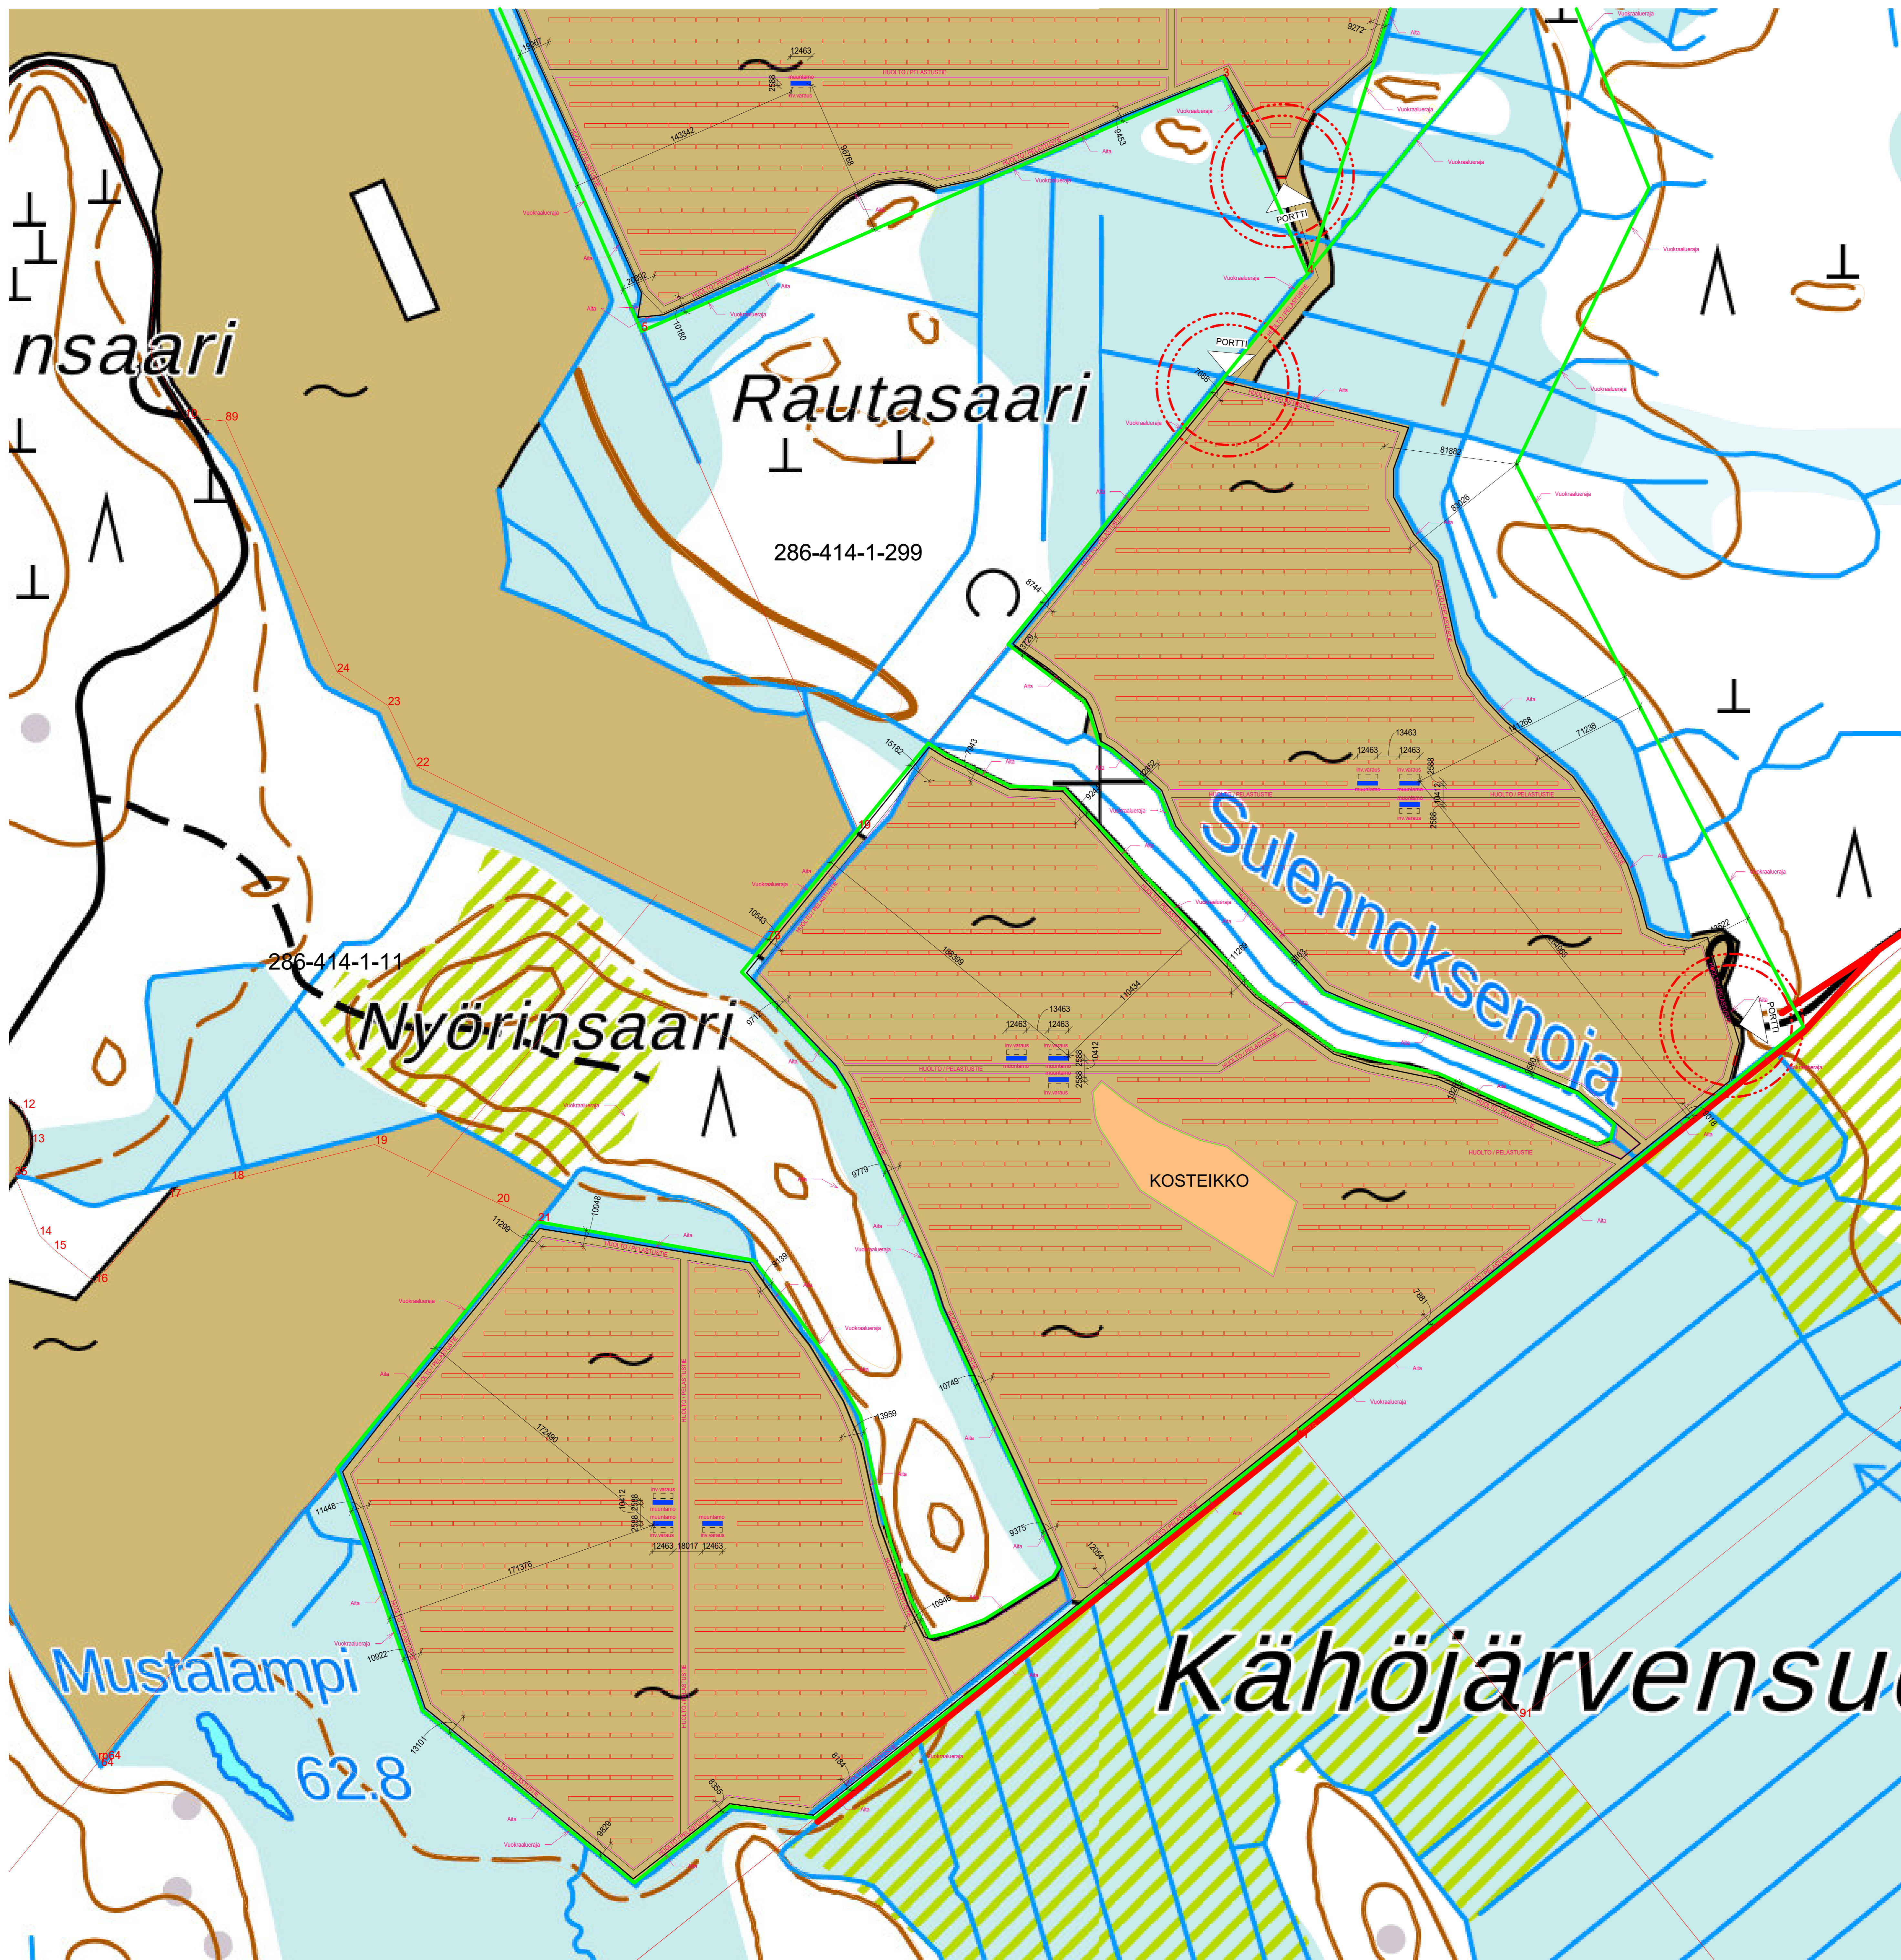

A	Määrä ja korkeuskäytöt lisätty, alus siirretty	18.10.2024
Tunnus	Muutos	Päiväys

KÄYTTÖSUUNNITELMA / KIVÄLÄ	KORTTELI 4501	SOVITUS NRO	VIRANOMAIKSEN MERKINNÄT	ALUEEN NUMERO
RAKENTAMINEN	Kouvola		Uudisrakennus	1/10
FUJ-GEN KOUVOLA			Asemapiirustus: ALUE3	1:1500
Kouvola 45100				

BjH Högglom	2491	A1003	A
<small>Arkkitehtitoimisto BjH Högglom Oy Keskustie 11 00100 Helsinki</small>	<small>www.bjhoggblom.fi</small>	<small>ARK</small>	<small>AR</small>
PIK	PH	01.10.2024	