



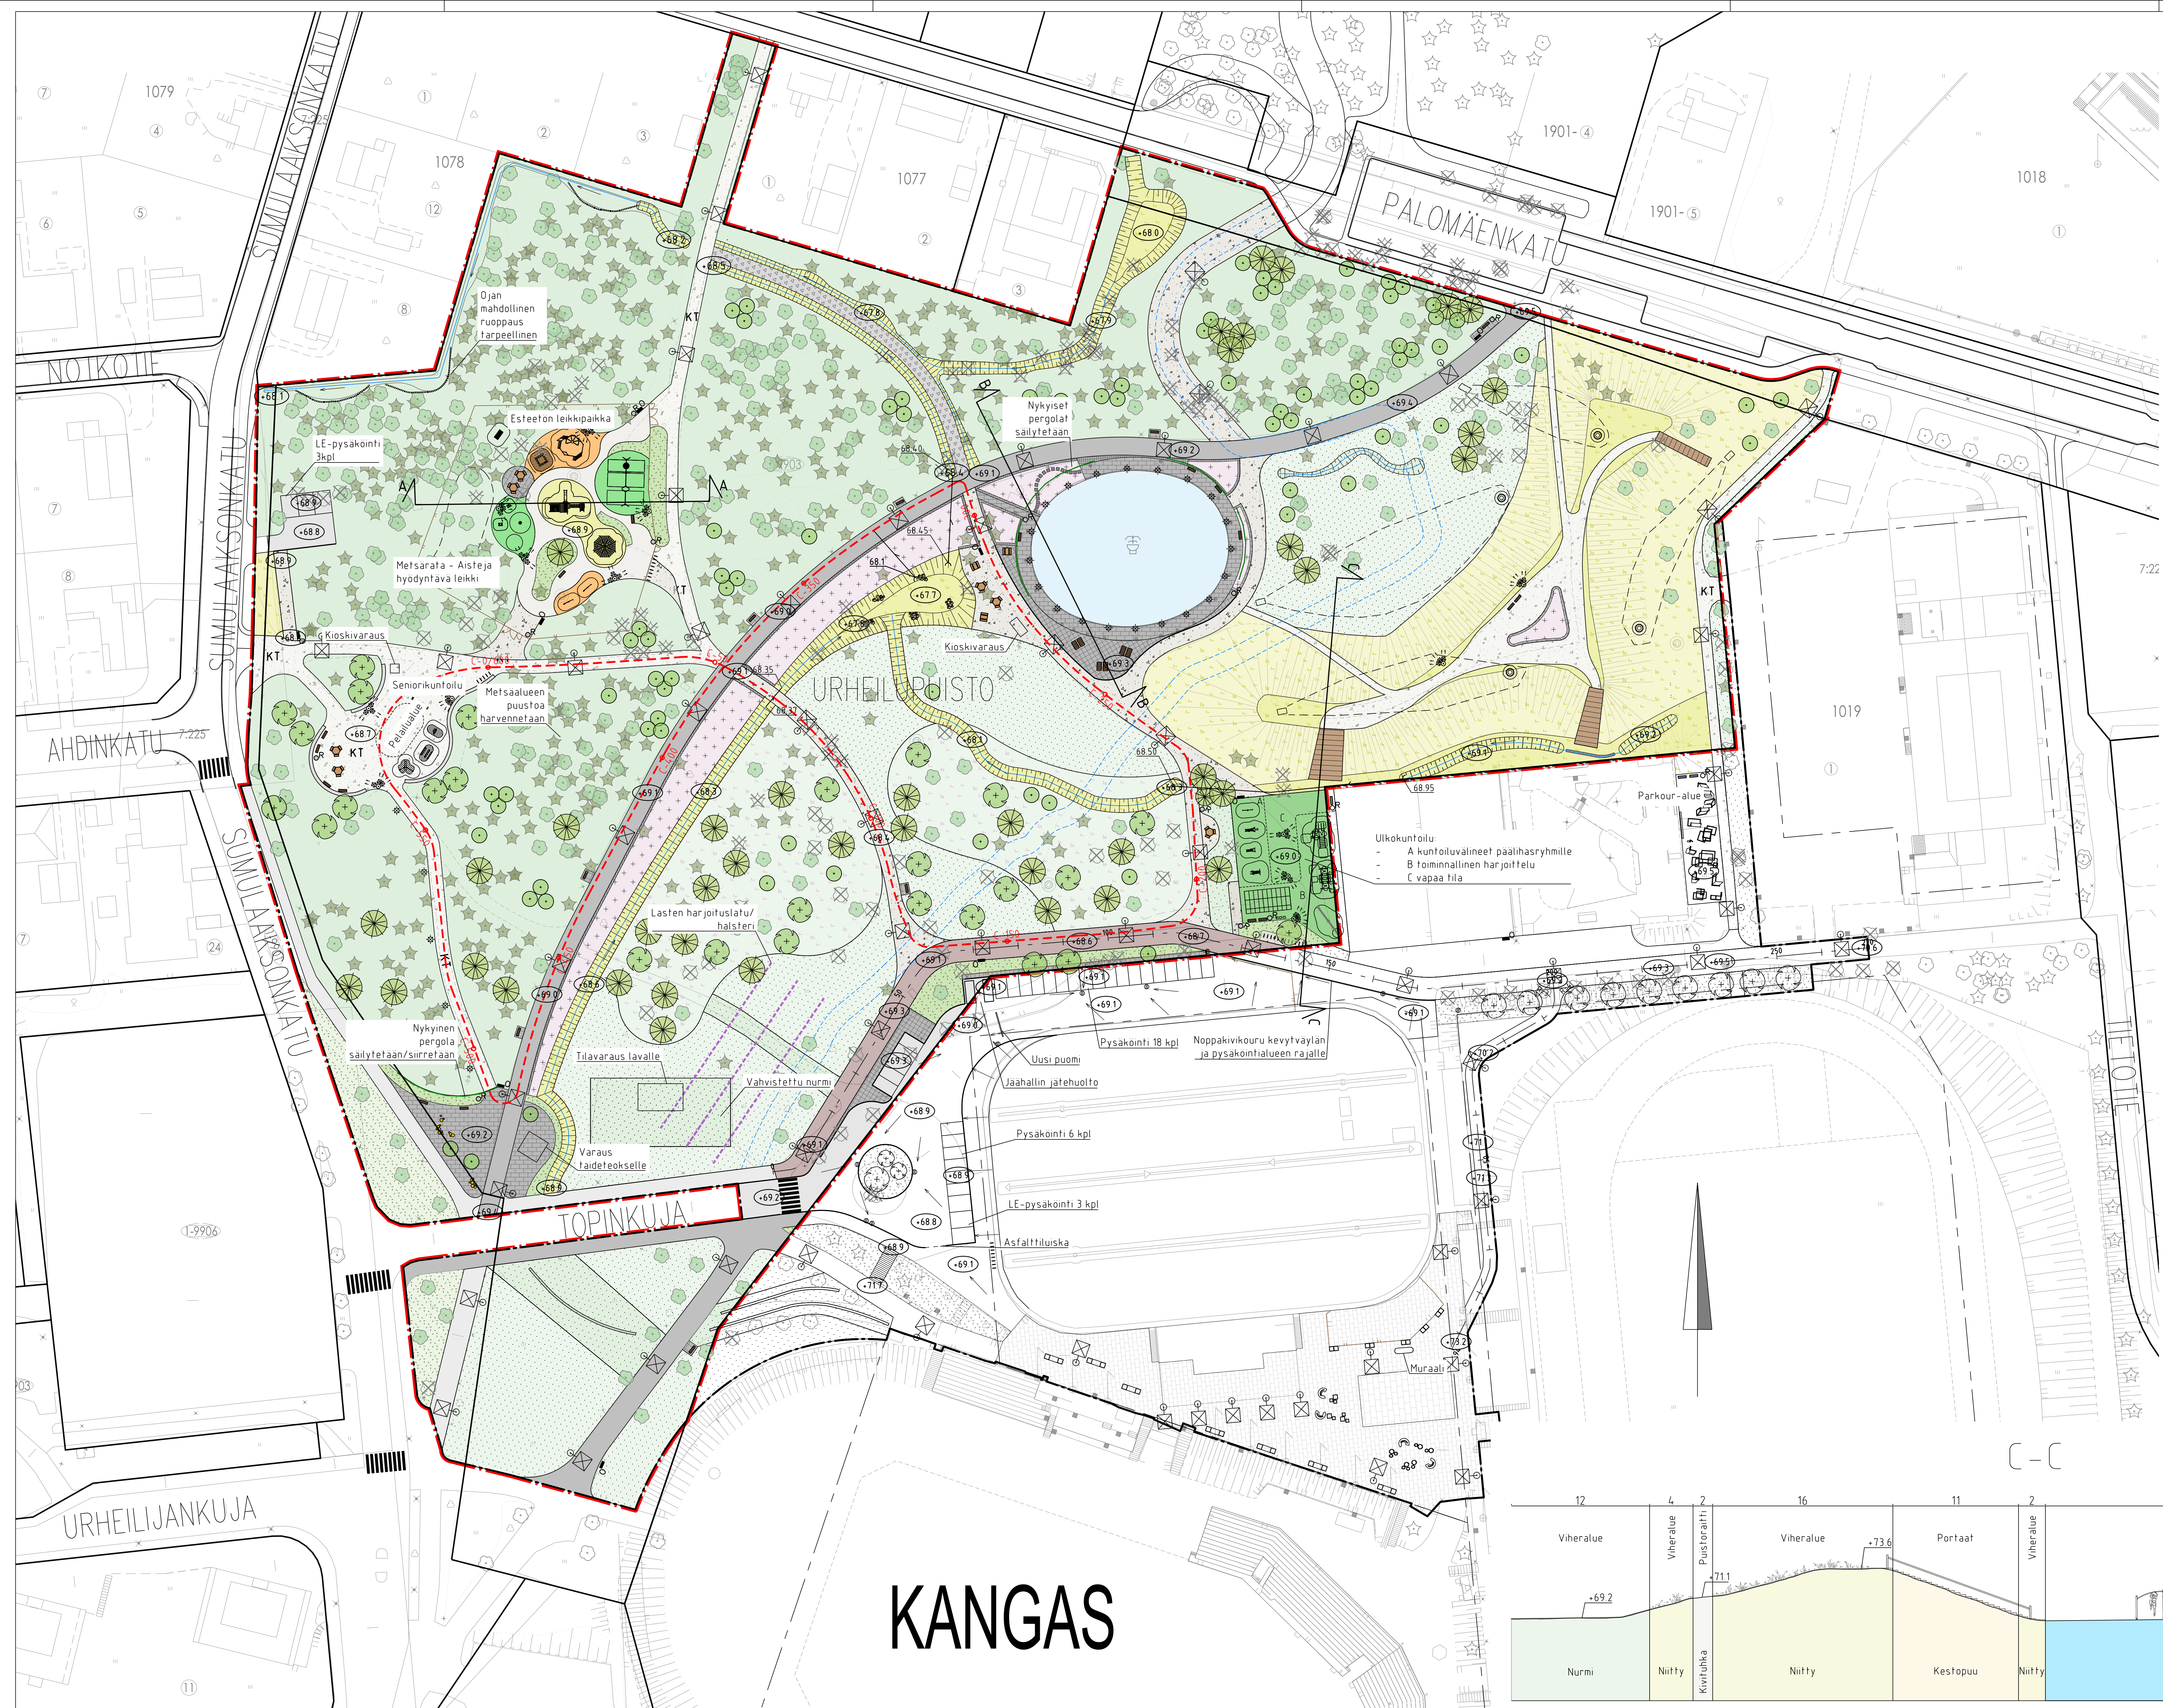



- MERKINTÖJEN SELITYS**
- Suunnitelualueen raja
 - Vahvistusalueen raja
 - POISTETTAVA KASVILLISUUS
 - Poistettava lehti-/havupuu
- NYKYINEN/KUNNOSTETTAVA KASVILLISUUS**
- Nykyinen metsä-alue, huonokunnotet tai vaaralliset puut poistetaan
 - Nykyinen nurmi
 - Nykyinen niitty
 - Nykyinen lehti-/havupensas
 - Nykyinen lehti-/havupuu
- REUNAKIVET**
- Reunakivi h=12 cm
- MATERIAALIRAJAT**
- Materiaaliraja
- ISTUTETTAVA KASVILLISUUS**
- Lehtipuu / havupuu
 - Yksittäispensas
 - Nurmi R3
 - Lehti-/havupensas
 - Perenna
 - Kukkiva nurmi, R3
 - Niitty, A3
- PAALLYSTEET**
- Nykyinen / uusi kivituhka
 - Polku, luonnonsora, tulvareitti
 - Nykyinen / uusi asfaltti
 - Nykyinen / uusi asfaltti, jk+pp-tie
 - Uusi asfaltti, jk+pp-tie, punainen
 - Uusi kiveys
 - Nykyinen kiveys
 - Tekonurmi/turva-alue
 - Vesiallas
 - Betonilaatta
 - Noppakivikoulu
 - Suojatie
- KALUSTEET JA VARUSTEET**
- Betoniportaat
 - Puuportaat
 - Huoltoportti leveys 35 m ja käyntiportti leveys 1m
 - Aita
 - Istuskelumuuri, korkeus vaihtelee
 - Reunatuki
 - Penkki
 - Aurinkotuoli
 - Penkki ja pöytä
 - Penkki + istutusallas
 - Kaareva penkki
 - Istutusallas
 - Parkouripallo
 - Roska-astia
 - Alueopaste
 - Nykyinen säilytettävä pergola
 - Uusi valaisin
 - Leikki-/kuntoluvaimet, ohjeelliset
 - Frisbeegolf -heittopaikka ja kori
 - Suikkulähde
 - Poikkileikkaus
 - Uusi hulevesikaivo
 - Rumpu
 - Hulevesipainanne, virtaussuunta
 - Hulevesipainanne
 - Likim suunniteltu maapinnan korkeusasema
 - Maastonmuotoilu
 - Cooper-kierros, paalut 50m välein
 - Kaava-alueen raja
 - Latukoneen reitti, leveys 4m
 - Lasten harjoituslatu/halssteri

KANGAS

A-A

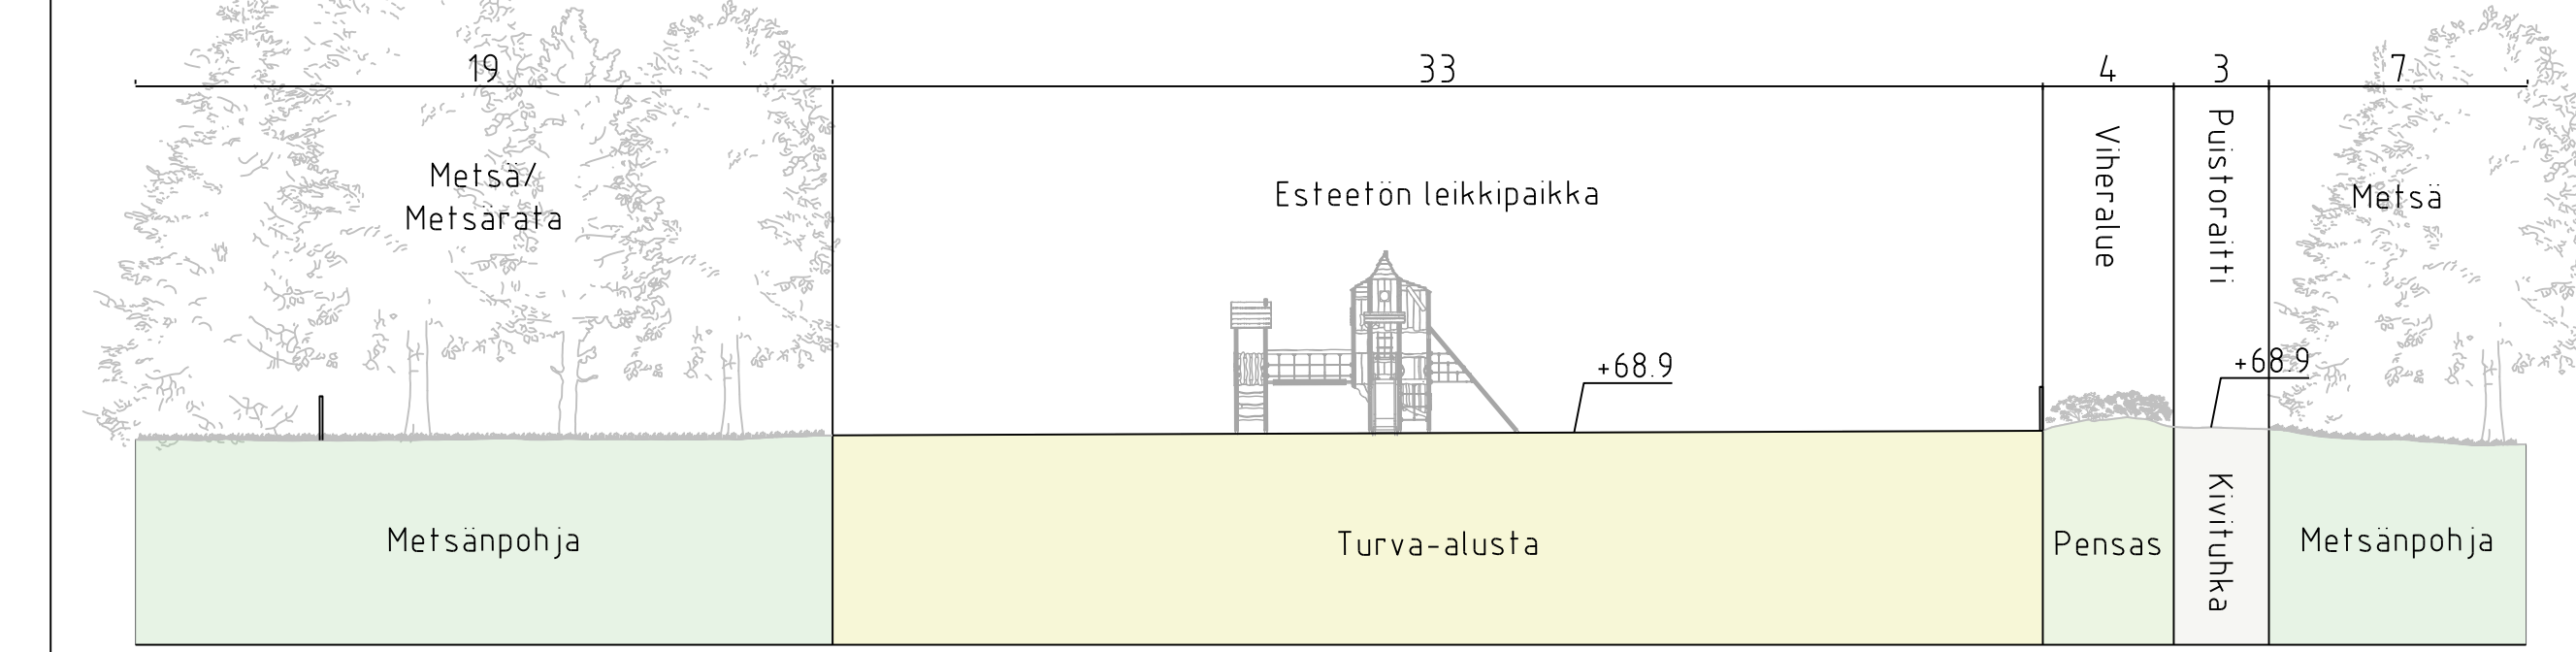

B-B

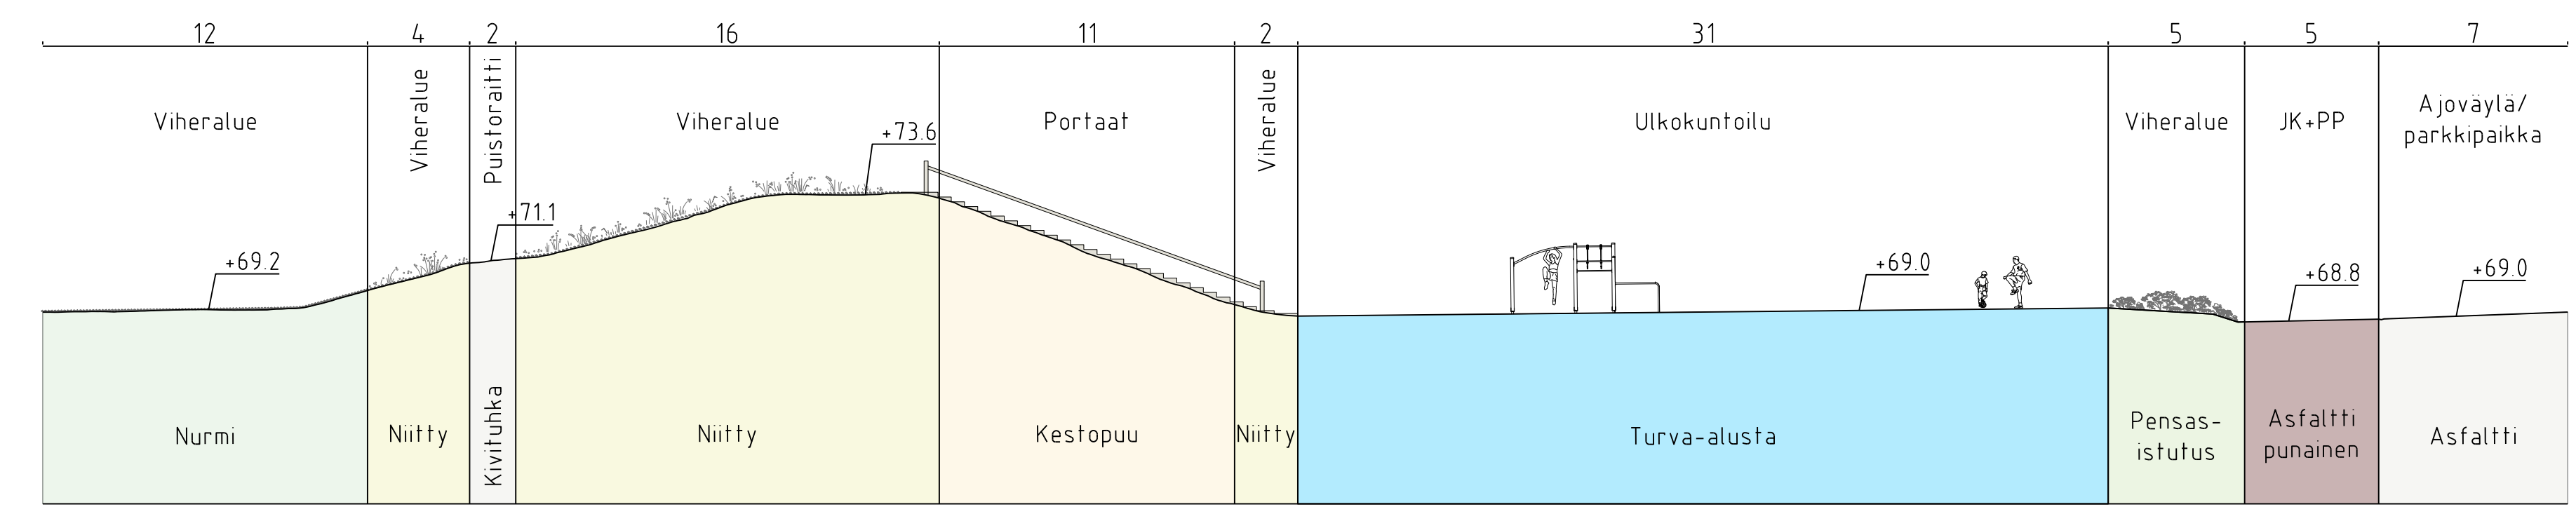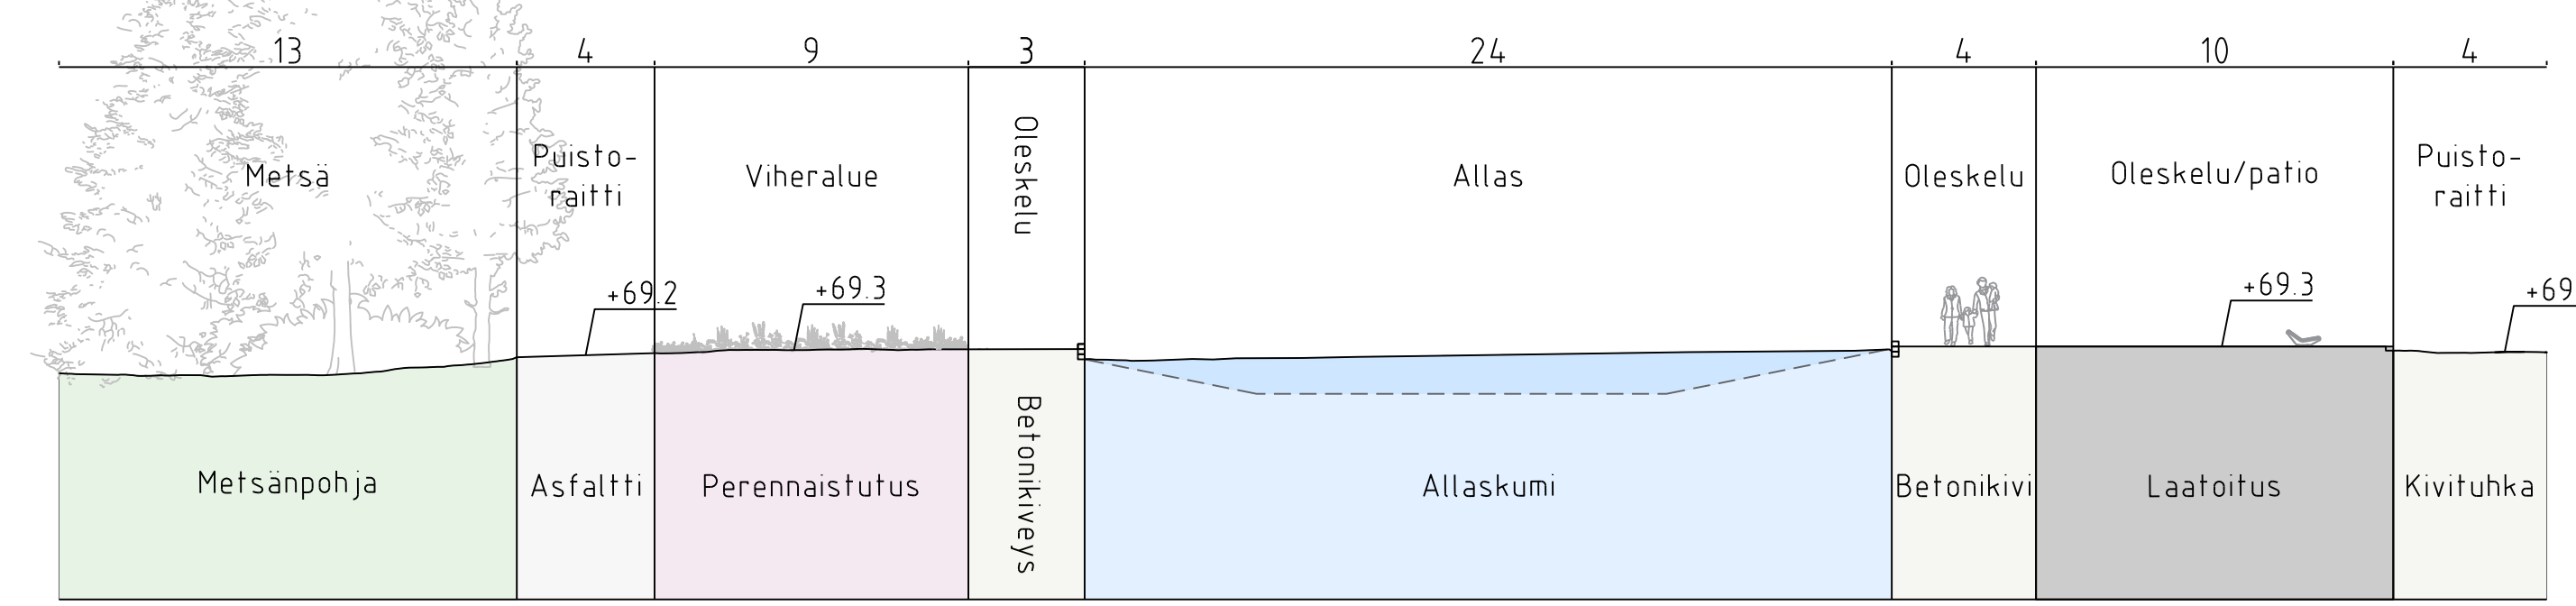

MUUTOS PVM	MUUTOS	TEHTY
1	KOUVOLAN KAUPUNKI TEKNIikka JA YMPÄRISTÖ Yhdyskuntatekniikan suunnittelu	TELA HYV.
Katu- ja yleisen alueen suunnitelma		
Urheilupuisto		
SAUNN:	AFRY Finland Oy	
KOVELL:	ETRS_GK27	
KOVELL:	N2000	
K.O.SA:	1. Kangas	
ALUE:	Kouvolan keskusta-alue	
LIIITTY PIRK.	MITTAKAAVA	PIK. WKO
KORVATU	1:500, 1:200	1-137.1
AFRY Finland Oy		Suunnittelijat: L. Eronen, I. Tapanen
AFRY		Tekijä: H. Ylämäki
AFRY		Päivä: 30.9.2025