
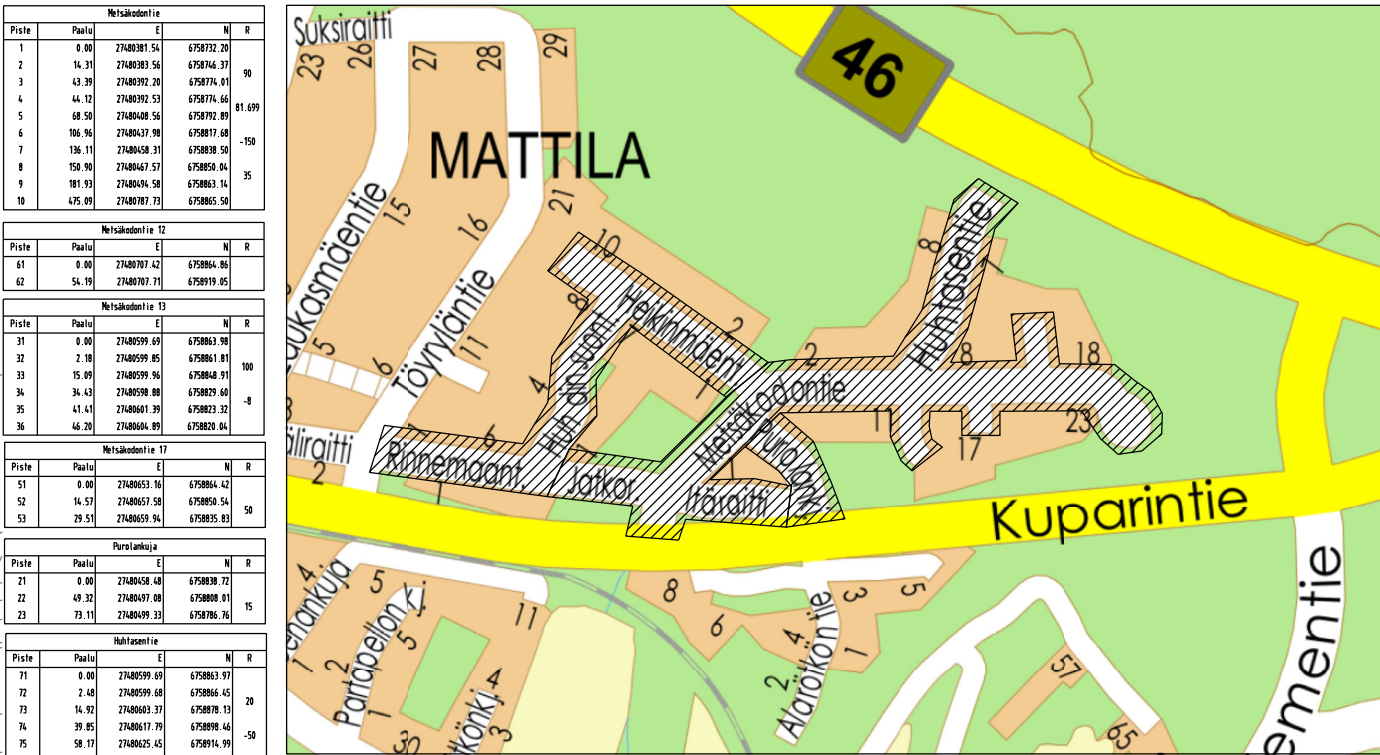


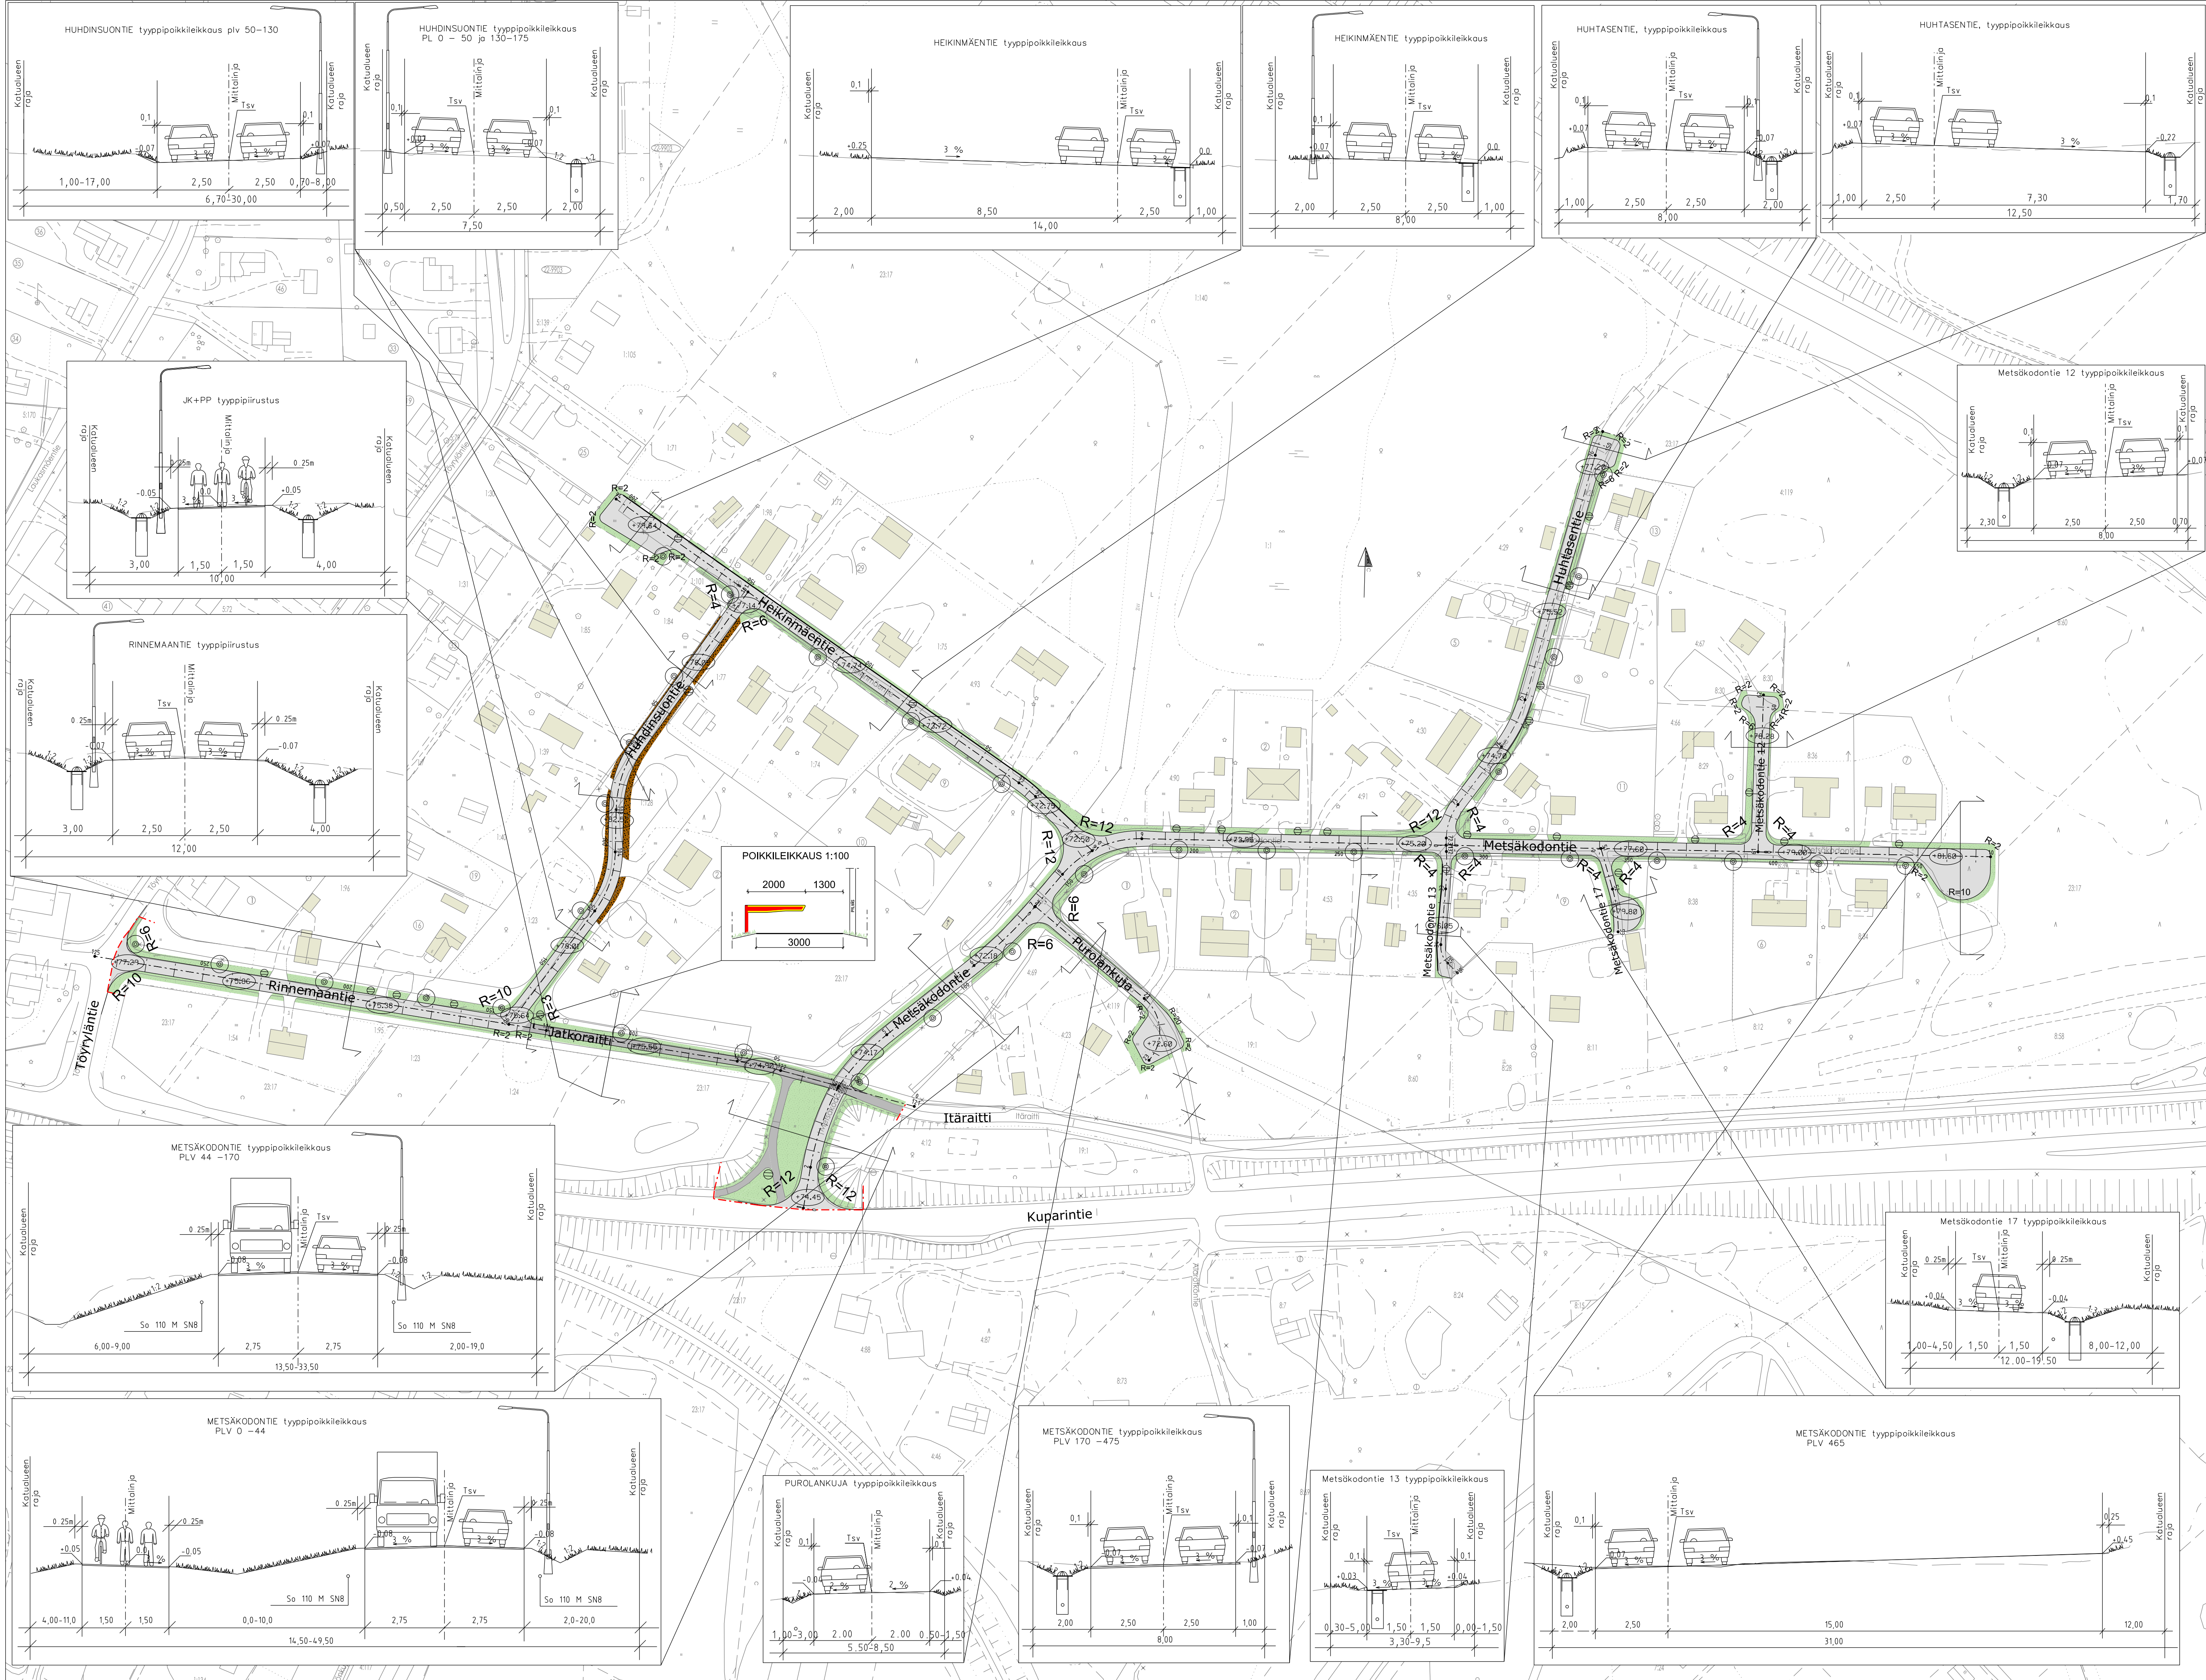

- Rakennukset
- Ajorata, asfalttia
- Keven liikenteen väylä, asfalttia
- Liikennevihreä
- Sora
- Kadun likimääräinen korkeusasema
- Valaisinpylväs
- Sadevesikaivo
- Vahvistusalueen raja
- Reunatuki betonia 80mm, harmaa

MIUTOS PVM	MIUTOS	TEHNYT
	KOUVOLAN KAUPUNKI TEKNIikka JA YMPÄRISTÖ Yhdyskuntatekniikan suunnittelu	TELA
Katu- ja yleisen alueen suunnitelma		HYV. 6.11.2025 T. Vuorentausta
Metsäkodantie, Purolankuja, Huhtasentie, Heikkinmäentie, Huhdinsuontie, Rinnemaantie	SUUNN. 6.11.2025 M. Haapala KOORDINATIT ETRS-GK27 KORKEUS- N2000 JÄRJESTELMÄ K.O.SA ALUE	
LIITTY PIIR.	MITTAKAAVA	PIIR. NRO
KORVAA	1:1000	22-40.1
KORVATTU		