


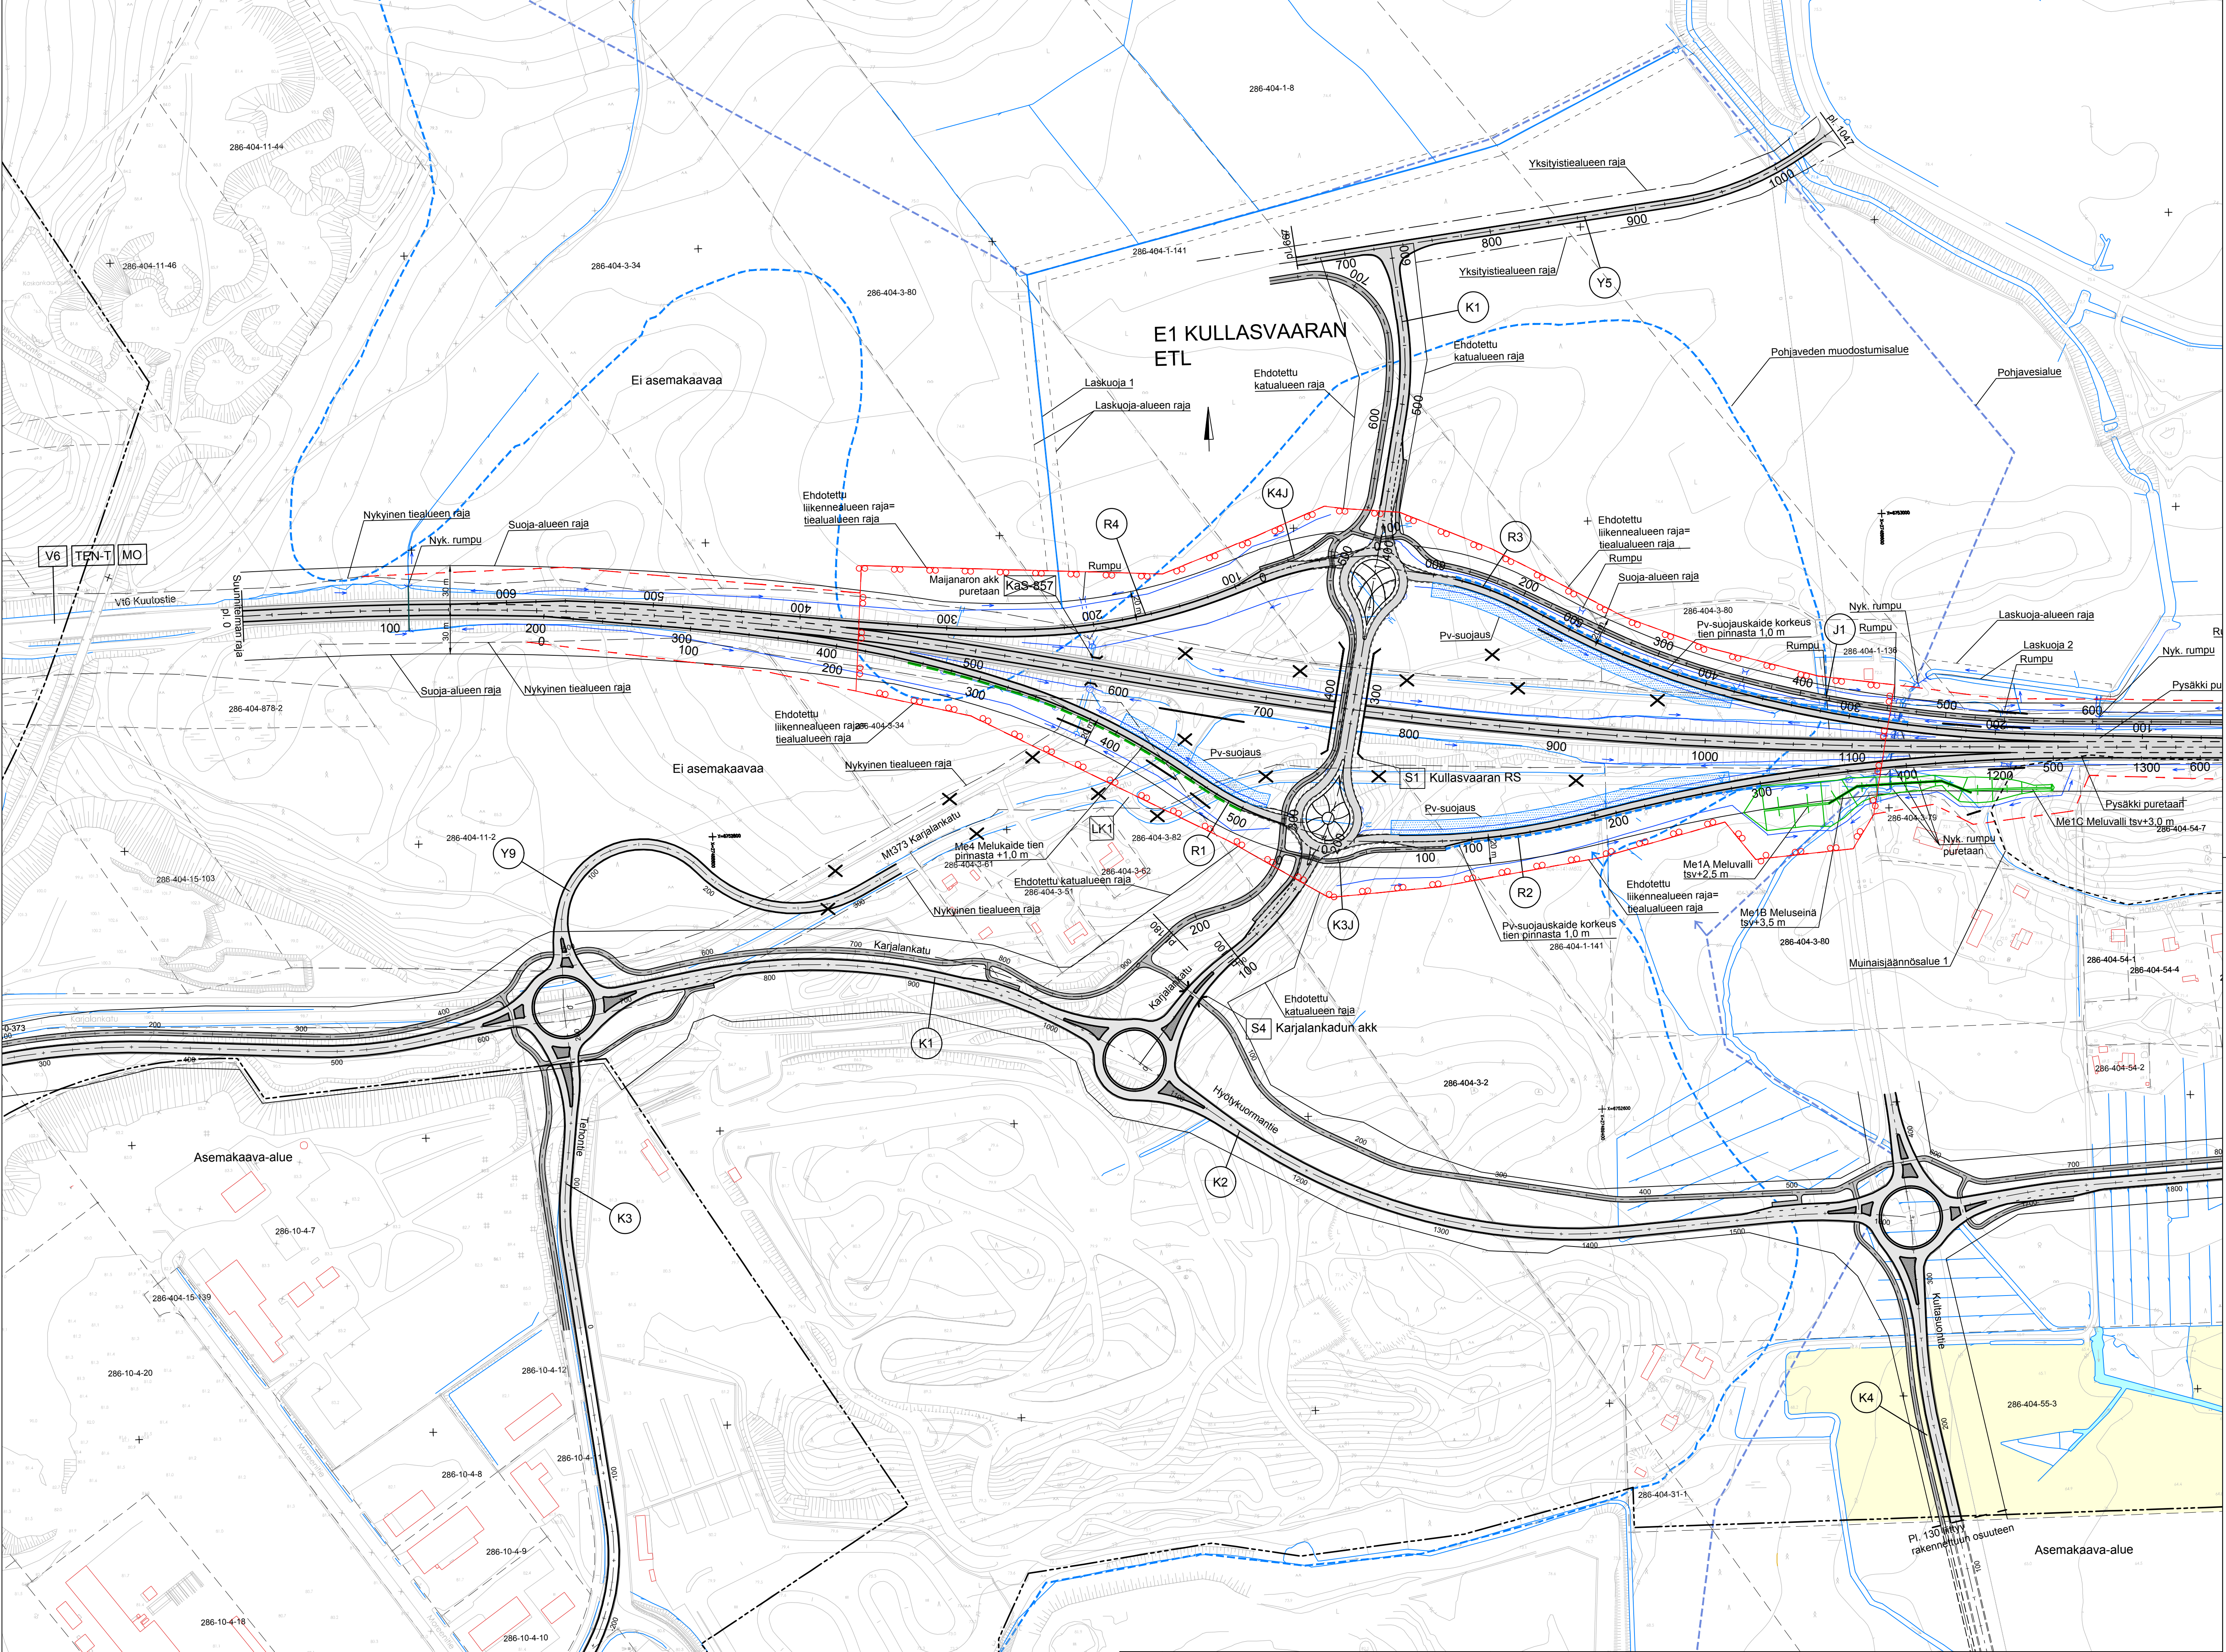

Merkit	Muutos	Pvm	Suunn.	Tark.	Koordinaattijärjestelmä	ETRS-GK27	Valtatien 6 parantaminen välillä Tykkimäki-Häkämäki, Kouvola
Elinkeino-, liikenne- ja ympäristökeskus					Korkeusjärjestelmä	N2000	Tiesuunnitelma
Pvm	Jane Maunu	Pvm	Tapani Vuorentausta	Pvm	Martti Koki		Suunnitelmaparttia pvl. 0-1300
28.2.2025		28.2.2025		28.2.2025	Katja Sivonen	6/202/1250-6/202/4170	Mittakaava
							1:2000
							Piv.no
							T214-1