
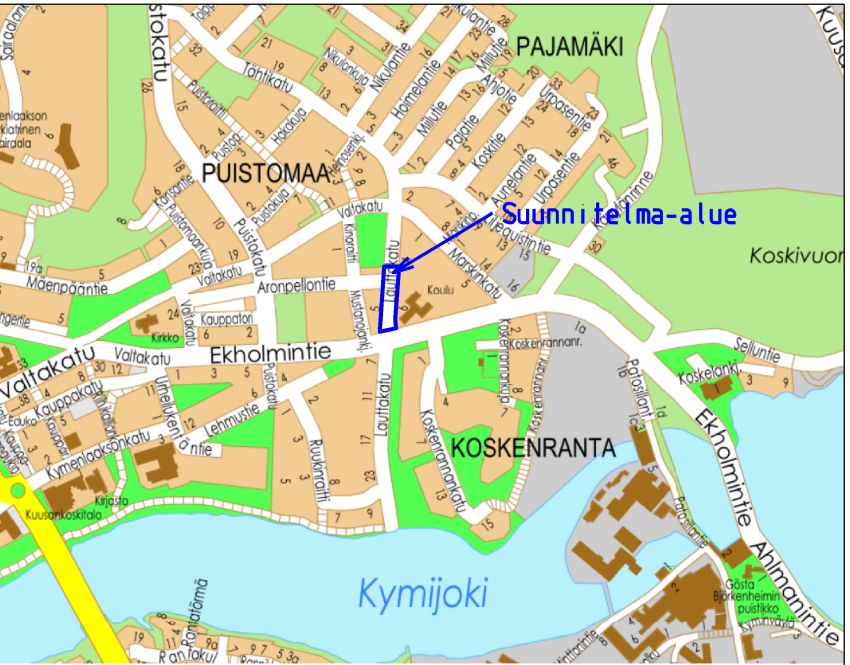
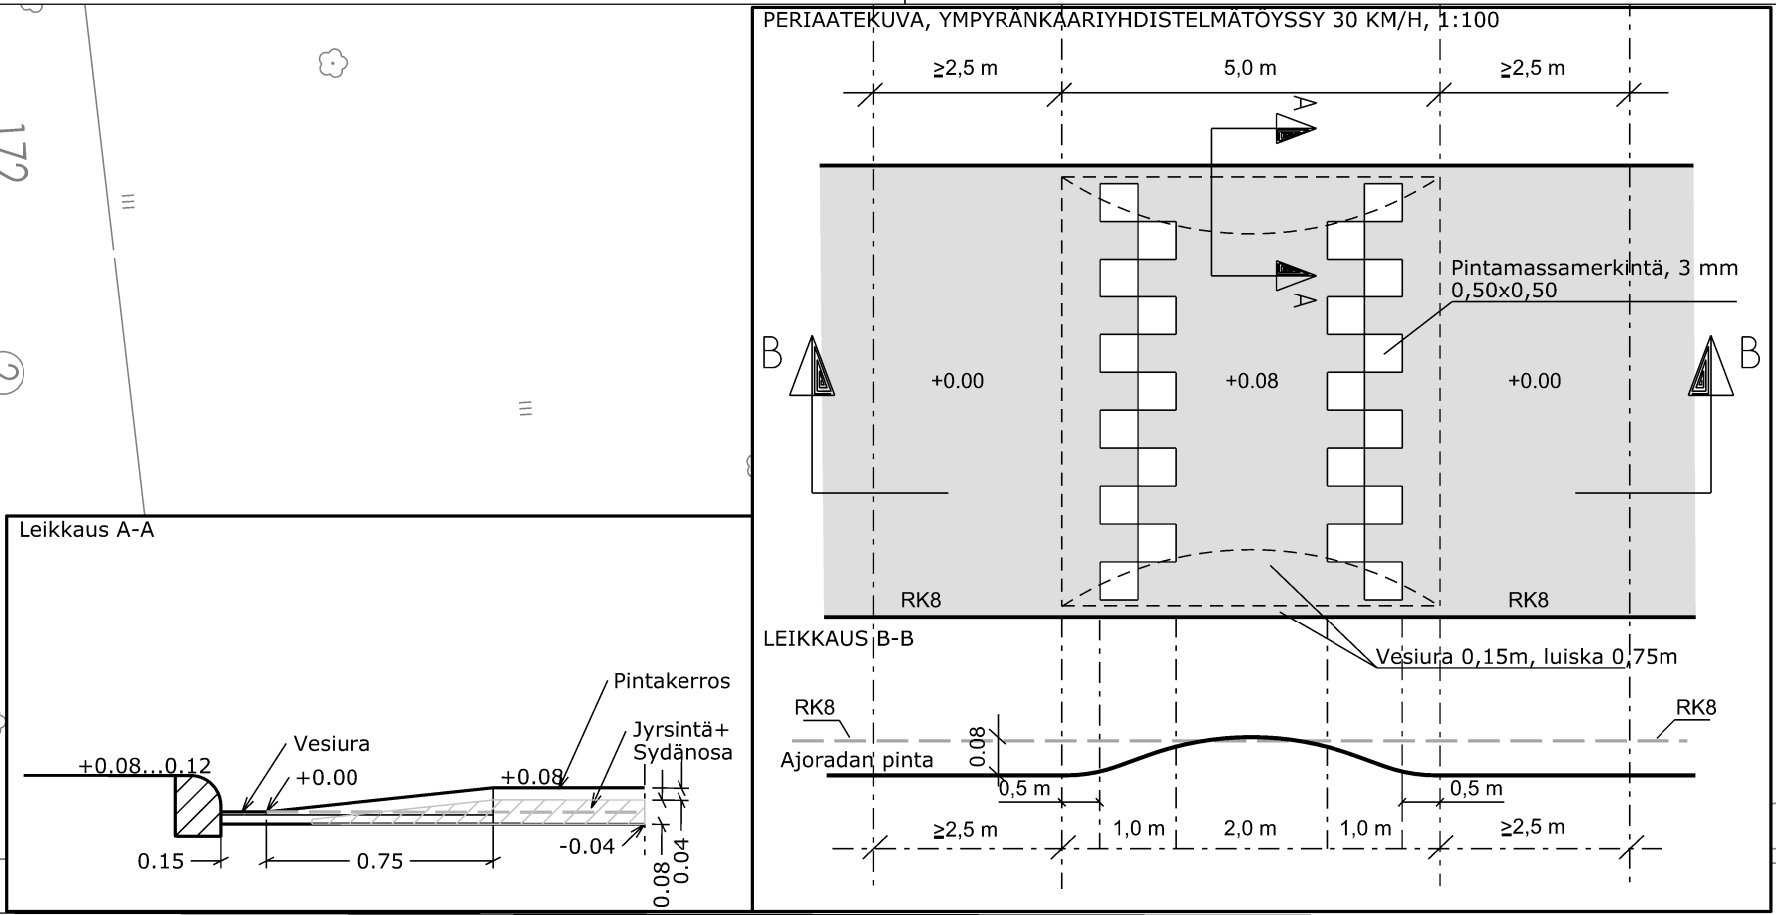


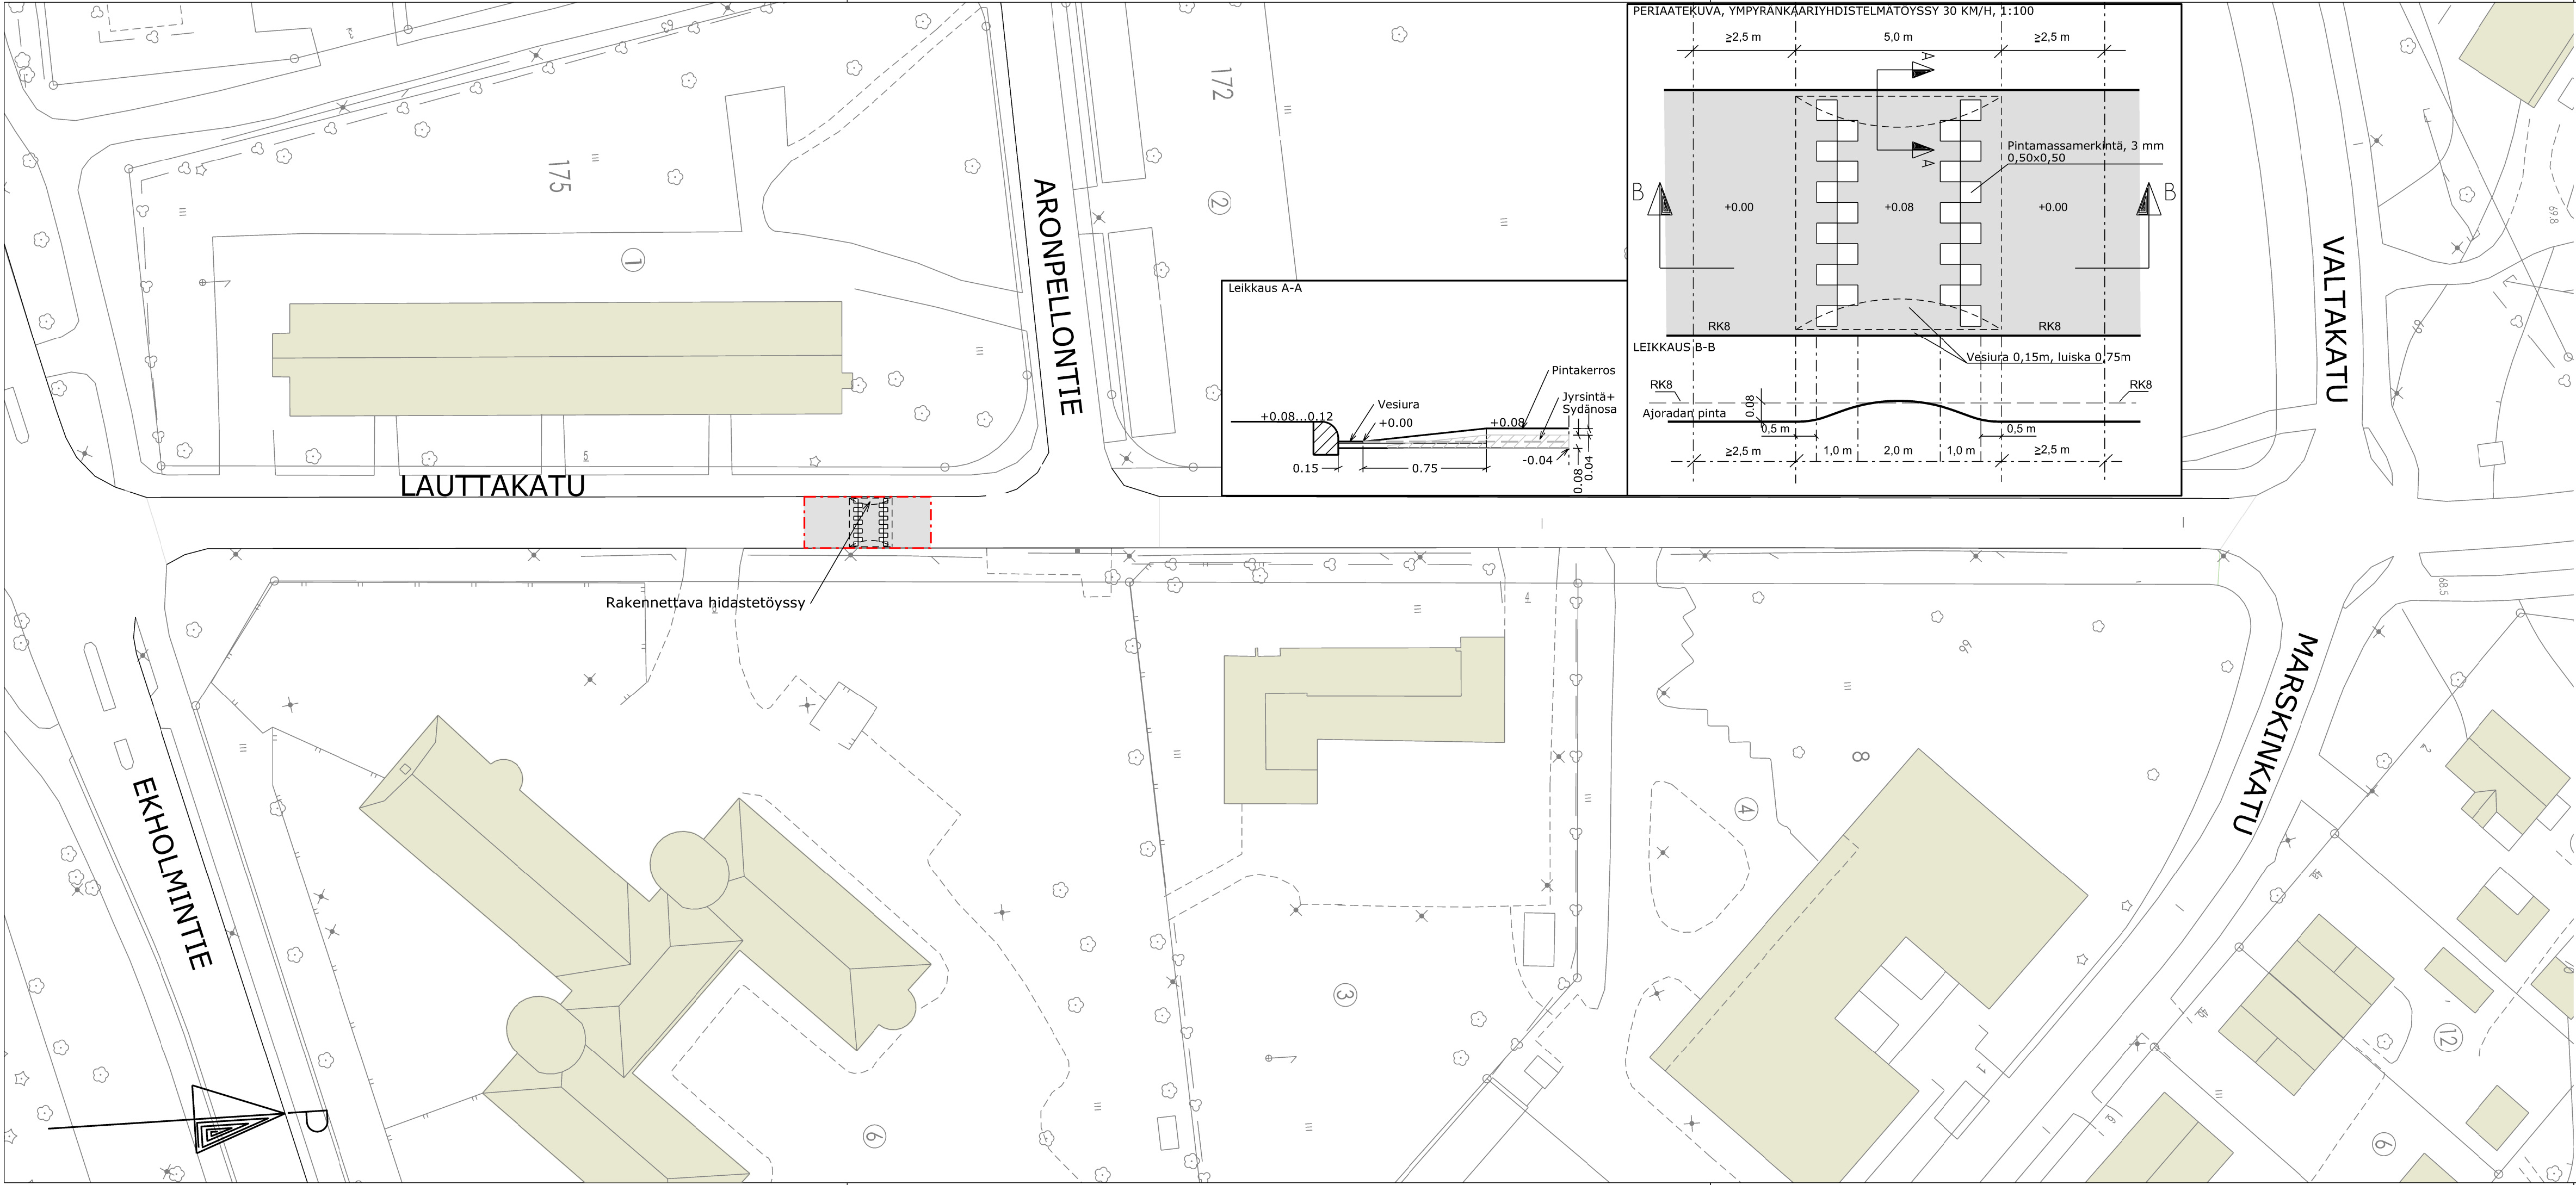

- Vahvistusalueen raja
- +75.5 Kadun likimääräinen korkeusasema
- Ajorata, asfaltti
- Rakennukset
- Olemassa oleva valaisin

MUUTOS PVM		MUUTOS		TEHNYT	
		KOUVOLAN KAUPUNKI TEKNIikka JA YMPÄRISTÖ Yhdyskuntatekniikan suunnittelu		TELA	
				HYV.	TVu 10.11.2025
Katusuunnitelma					
Lauttakatu, hidastetöyssy		SUUNN.	JMar	10.11.2025	
		KOORDI- NAATISTO	ETRS-GK27		
		KORKEUS- JÄRJESTELMÄ	N2000		
Asemapiirustus		K.O.SA	21. Kuusankoski		
		ALUE	Kouvola		
LIITTYY PIIR.		MITTAKAAVA		PIIR. NRO	
KORVAA		1:500		21-134.1	
KORVATTU					